VZOROVÉ RIEŠENIE

RIEŠENIE VSTUPOV NA POZEMKY - chodník SO2

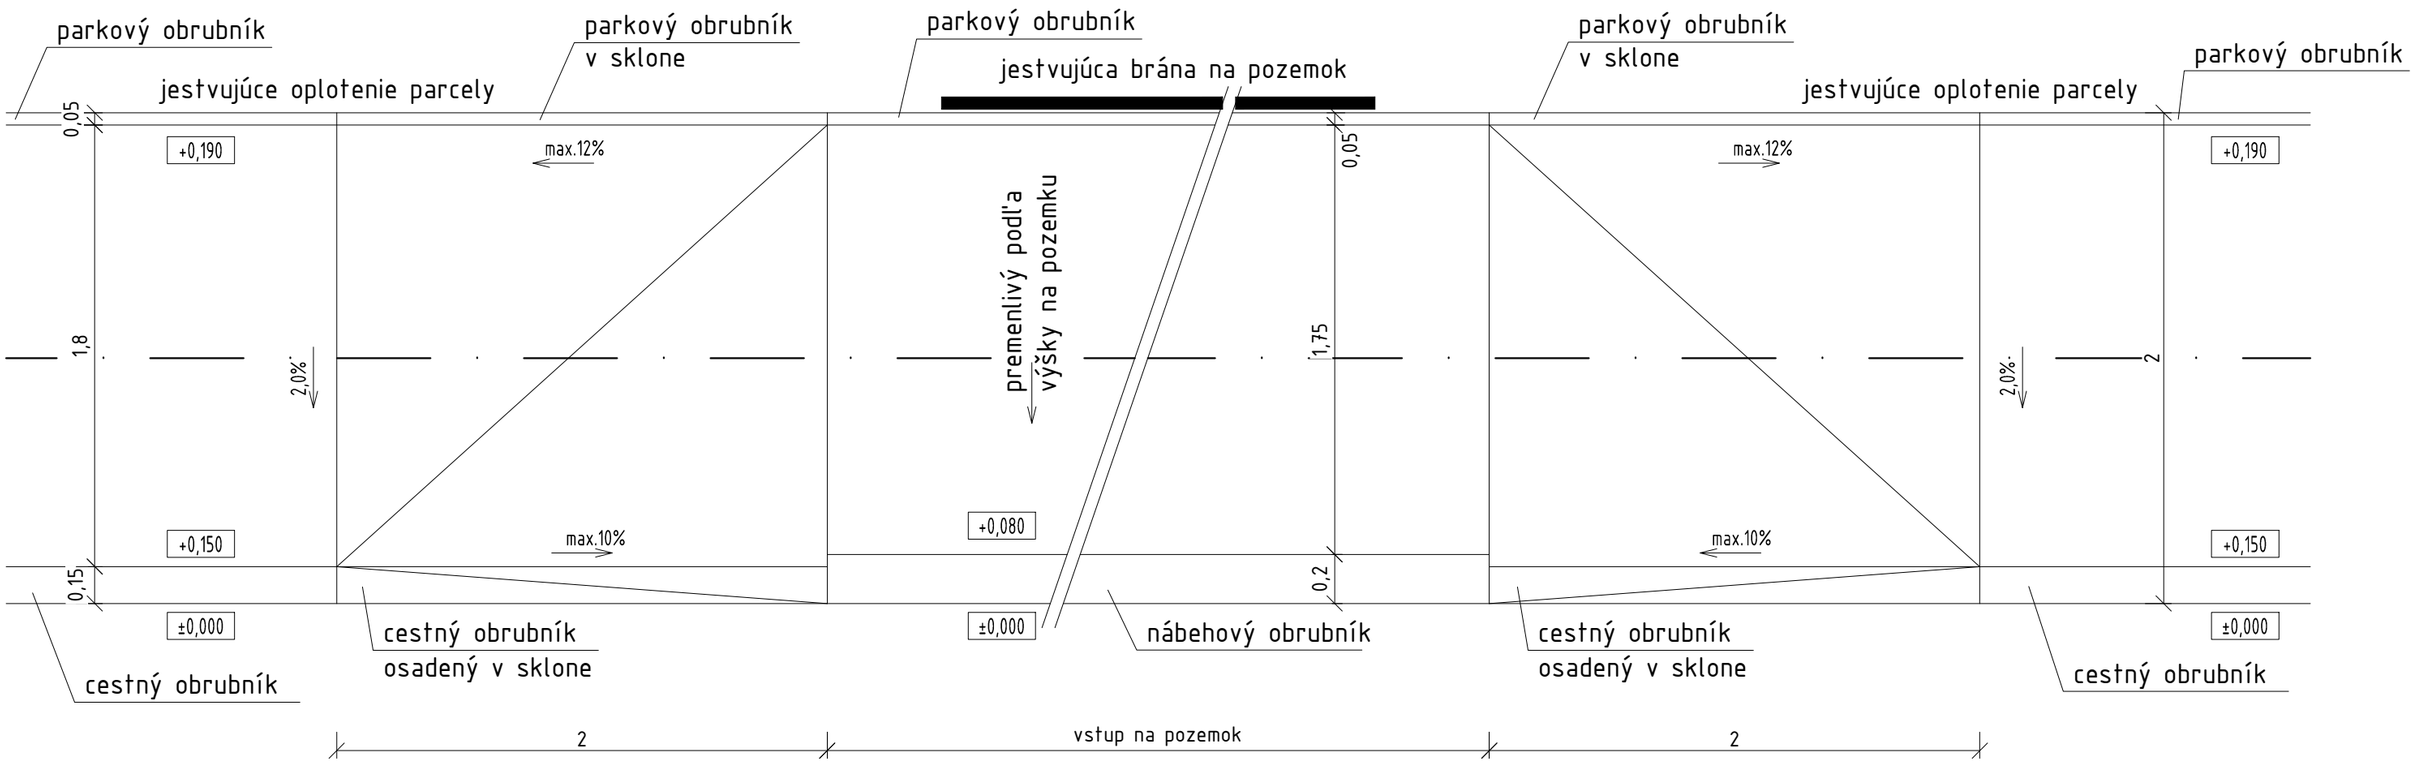

Kreslil:	Vypracoval:	Zodpov.proj.:	Hlavný proj.:	
Ing. Rastislav Košuda		Ing. Ján Hronec		
Stavebník:	Obec Brvnište, Brvnište č.390, 018 12 Brvnište			
Akcia:	BRVNIŠTE JEDNOSTRANNÝ CHODNÍK V OBCI NOVOSTAVBA			Stupeň PD: DSP Zák.č.: Dátum: máj 2018 Počet A4: 2 Č.kópie
Obsah:	VZOR RIEŠENIA č.3			Č. výkresu E2.4-5.3
Mierka: 1:25	Diel: E2.4 - Komunikácia			

Tento výkres je originál, jeho kopírovanie, rozmnožovanie a prenechávanie tretím osobám je trestné podľa platnej legislatívy.
Akékoľvek použitie tohto výkresu bez písomného súhlasu autora je zakázané. © copyright 2018