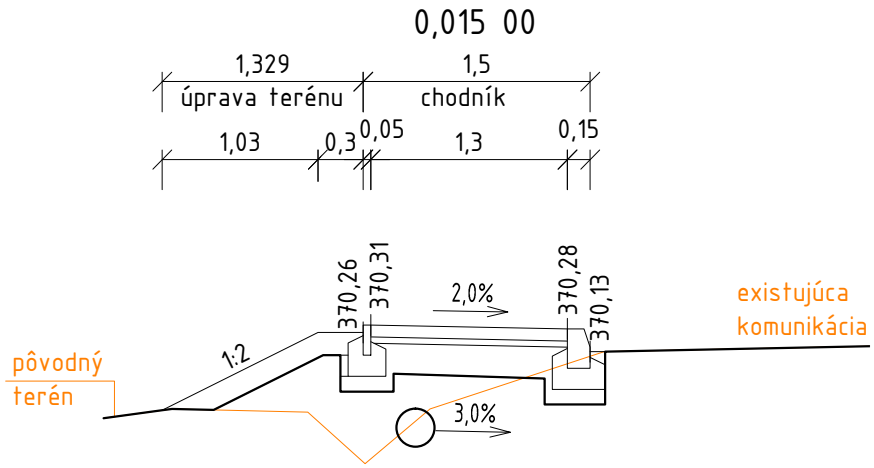

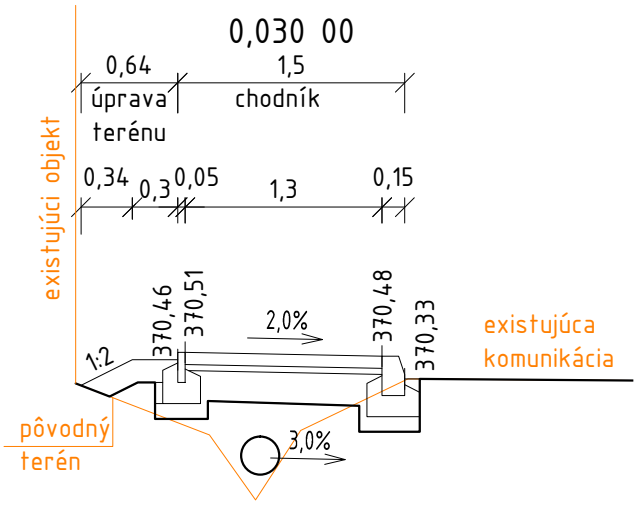

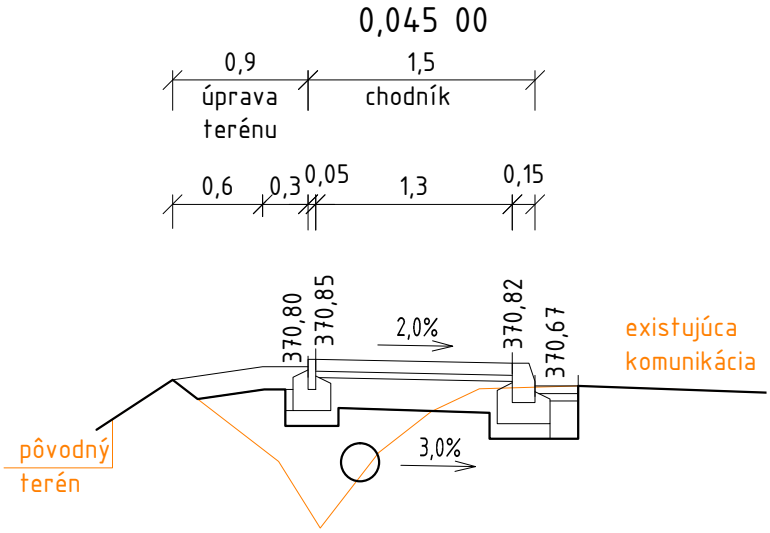

- UMIESTNENIE NAVRHOVANEJ ĎAŽĎOVEJ KANALIZÁCIE PODĽA POZDĹŽNYCH PROFILOV - VIĎ SAMOSTATNÝ DIEL TEJTO PD - E2.5 - DAŽĎOVÁ KANALIZÁCIA

Kreslil:	Vypracoval:	Zodpov.proj.:	Hlavný proj.:
Ing. Rastislav Košuda		Ing. Ján Hronec	
Stavebník:	Obec Brvnište, Brvnište č.390, 018 12 Brvnište		

Akcia:	BRVNIŠTE JEDNOSTRANNÝ CHODNÍK V OBCI NOVOSTAVBA	Stupeň PD: DSP Zák.č.: Dátum: máj 2018 Počet A4: 1 Č.kópie
Obsah:	PRIEČNE REZY - objekt SO1	Č. výkresu E2.4-6.1
Mierka: 1:50	Diel: E2.4 - Komunikácia	

Tento výkres je originál, jeho kopírovanie, rozmnožovanie a prenechávanie tretím osobám je trestné podľa platnej legislatívy. Akékoľvek použitie tohto výkresu bez písomného súhlasu autora je zakázané. © copyright 2018