LEGENDA:

- A19 – PRÁCA
- A4b – ZÚŽENÁ VOZOVKA SPRAVA
- A4c – ZÚŽENÁ VOZOVKA ZĽAVA
- B29b – KONIEC ZÁKAZU PREDCHÁDZANIA
- C16 – INÝ PRÍKAZ – CHODCI, PREJDITE NA DRUHÚ STRANU
- B29a – ZÁKAZ PREDCHÁDZANIA
- C6b – PRIKÁZANÝ SMER JAZDY OBCHÁDZANIA VĽAVO
- Z4a; Z4b – SMEROVÁ DOSKA ĽAVÁ/PRAVÁ
- VÝSTRAŽNÉ SVETLÁ TYP VS1 a VS3
- Z2a – ZÁBRANA NA OZNAČENIE UZÁVIERKY
- Z2b – ZÁBRANA NA OZNAČENIE UZÁVIERKY
- E7 – SMEROVÁ ŠÍPKA

ZABEZPEČENIE OBLASTI DLHODOBÉHO PEVNÉHO PRACOVNÉHO MIESTA V OBCI

PRENOSNÉ DOPRAVNÉ ZNAČENIE:
ZABEZPEČENIE OBLASTI DLHODOBÉHO PEVNÉHO PRACOVNÉHO MIESTA V OBCI, NACHÁDZAJÚCEHO SA V KRAJNICI KOMUNIKÁCIE. ZÚŽENIE JAZDNÉHO PRUHU CESTY III/1978, PRIČOM TENTO BUDE PRENOSNÝM DOPRAVNÝM ZNAČENÍM ZÚŽENÝ NA min. ŠÍRKU 2,75 m.
VJAZDY NA POZEMKY BUDÚ POČAS STAVEBNÝCH PRÁC PRÍSTUPNÉ. ČASOVÝ HARMONOGRAM VÝSTAVBY VJAZDOV KONZULTOVAŤ S INVESTOROM A MAJITEĽMI POZEMKOV TAK, ABY SA MINIMALIZOVALO OBMEDZENIE PRÍSTUPU NA POZEMKY
PRENOSNÉ ZVISLÉ DOPRAVNÉ ZNAČKY SÚ ZÁKLADNÉHO ROZMERU, TRIEDA RETROREFLEXIE RA2 PODĽA STN EN 12899-1. ČERVENÉ A BIELE PRUHY NA SMEROVACÍCH DOSKÁCH, NA ZÁBRANÁCH NA OZNAČENIE UZÁVIERKY A NA VODIACICH TABULIACH SÚ Z RETROREFLEXNEJ FÓLIE TRIEDY RA2 PODĽA STN EN 12899-1.

- PRENOSNÉ DOPRAVNÉ ZNAČENIE MÔŽE BYŤ UPRAVENÉ DODÁVATEĽOM STAVBY NA ZÁKLADE ETAPIZÁCIE VÝSTAVBY – PO DOHODE S INVESTOROM A ODSÚHLASENÍ PRÍSLUŠNÝM DOPRAVNÝM INŠPEKTORÁTOM
- POČAS PRÁC, KTORÉ SI VYŽIADAJÚ UZAVRETIE JAZDNÉHO PRUHU NA ŠÍRKU MENŠIU AKO 2,75 m BUDE DOPRAVA OBMEDZENÁ DO JEDNÉHO JAZDNÉHO PRUHU KRÁTKODOBÝM PRENOSNÝM DOPRAVNÝM ZNAČENÍM A USMERŇOVANÁ V OBOCH SMEROCH ZAŠKOLENÝMI POVERENÝMI PRACOVNÍKMI
- TECHNICKÁ SPRÁVA JE NEODDELITEĽNOU SÚČASŤOU TEJTO PD

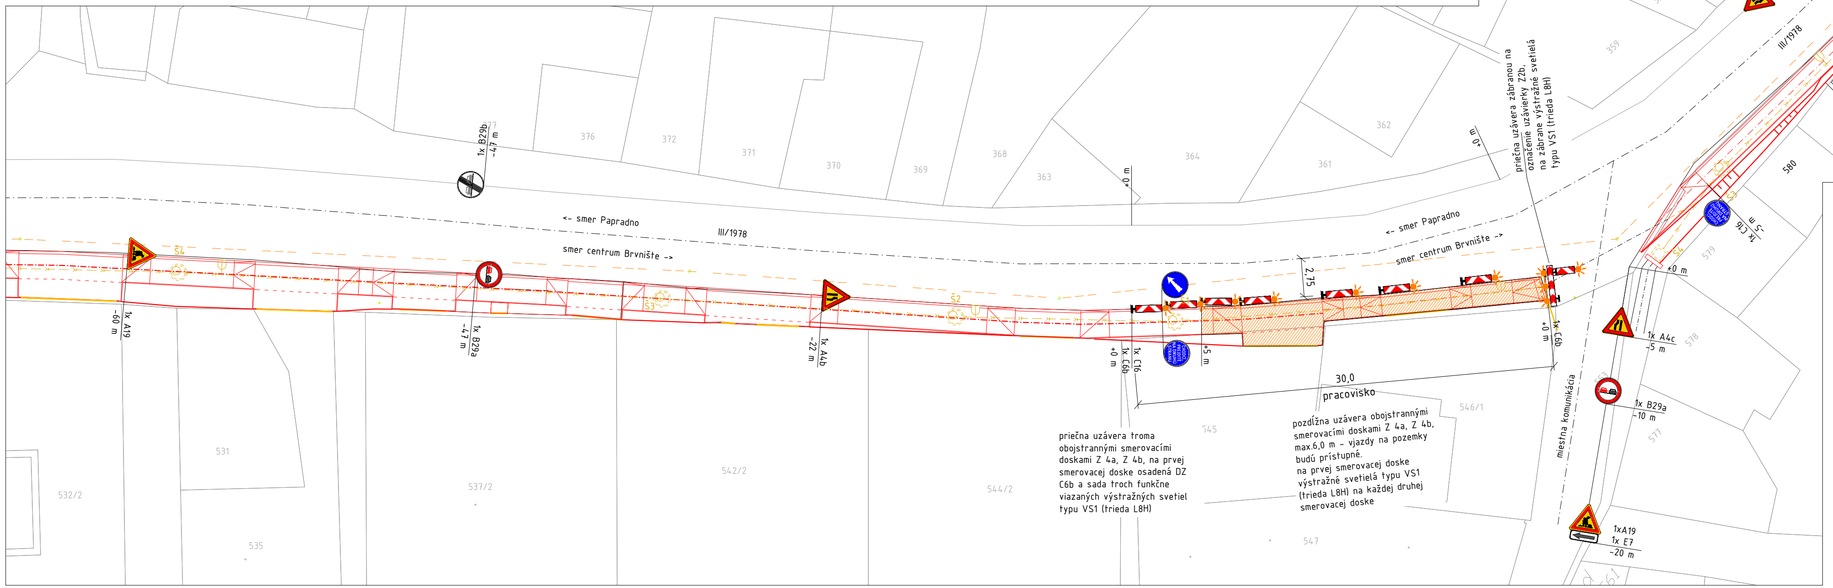

Kreslil:	Vypracoval:	Zodpov.proj.:	Hlavný proj.:
Ing. Rastislav Košuda		Ing. Ján Hronec	

Stavebník: Obec Brvnište, Brvnište č.390, 018 12 Brvnište

Akcia: BRVNIŠTE
JEDNOSTRANNÝ CHODNÍK V OBCI
NOVOSTAVBA

Stupeň PD: DSP
Zák.č.:
Dátum: máj 2018
Počet A4: 4
Č.kópie
Č. výkresu E2.4-9.1

Obsah: PRENOSNÉ DOPRAVNÉ ZNAČENIE – objekt SO2 – úsek 1
Mierka: 1:250 Diel: E2.4 – Komunikácia

Tento výkres je originál, jeho kopírovanie, rozmnožovanie a prenechávanie tretím osobám je trestné podľa platnej legislatívy. Akékoľvek použitie tohto výkresu bez písomného súhlasu autora je zakázané. © copyright 2018