


|                     |       |           |           |           |
|---------------------|-------|-----------|-----------|-----------|
| KATASTER            |       |           |           |           |
| BRNIŠTE             |       |           |           |           |
| PARCELNÉ ČÍSLO      |       |           |           |           |
| DRUH POVRCHU        |       |           |           |           |
| VZDIALENOSŤ ŠACHIET |       |           |           |           |
| OZNAČENIE ŠACHIET   |       |           |           |           |
| 26.60               | 15.60 | 21.30     | 34.80     | 40.70     |
| CHODNÍK             |       | Š1/185.0° | Š2/183.0° | Š3        |
|                     |       | Š4/178.0° |           | Š5/179.0° |
|                     |       |           |           | Š6        |

SMEROVÉ POMERY  
POZDÍŽNY PROFIL SO 02

LEGENDA ČIAR  
PÁVODNÝ TERÉN  
HRUBE TERÉNNÉ ÚPRAVY  
UPRAVENÝ TERÉN

MIERKA 1:500/100

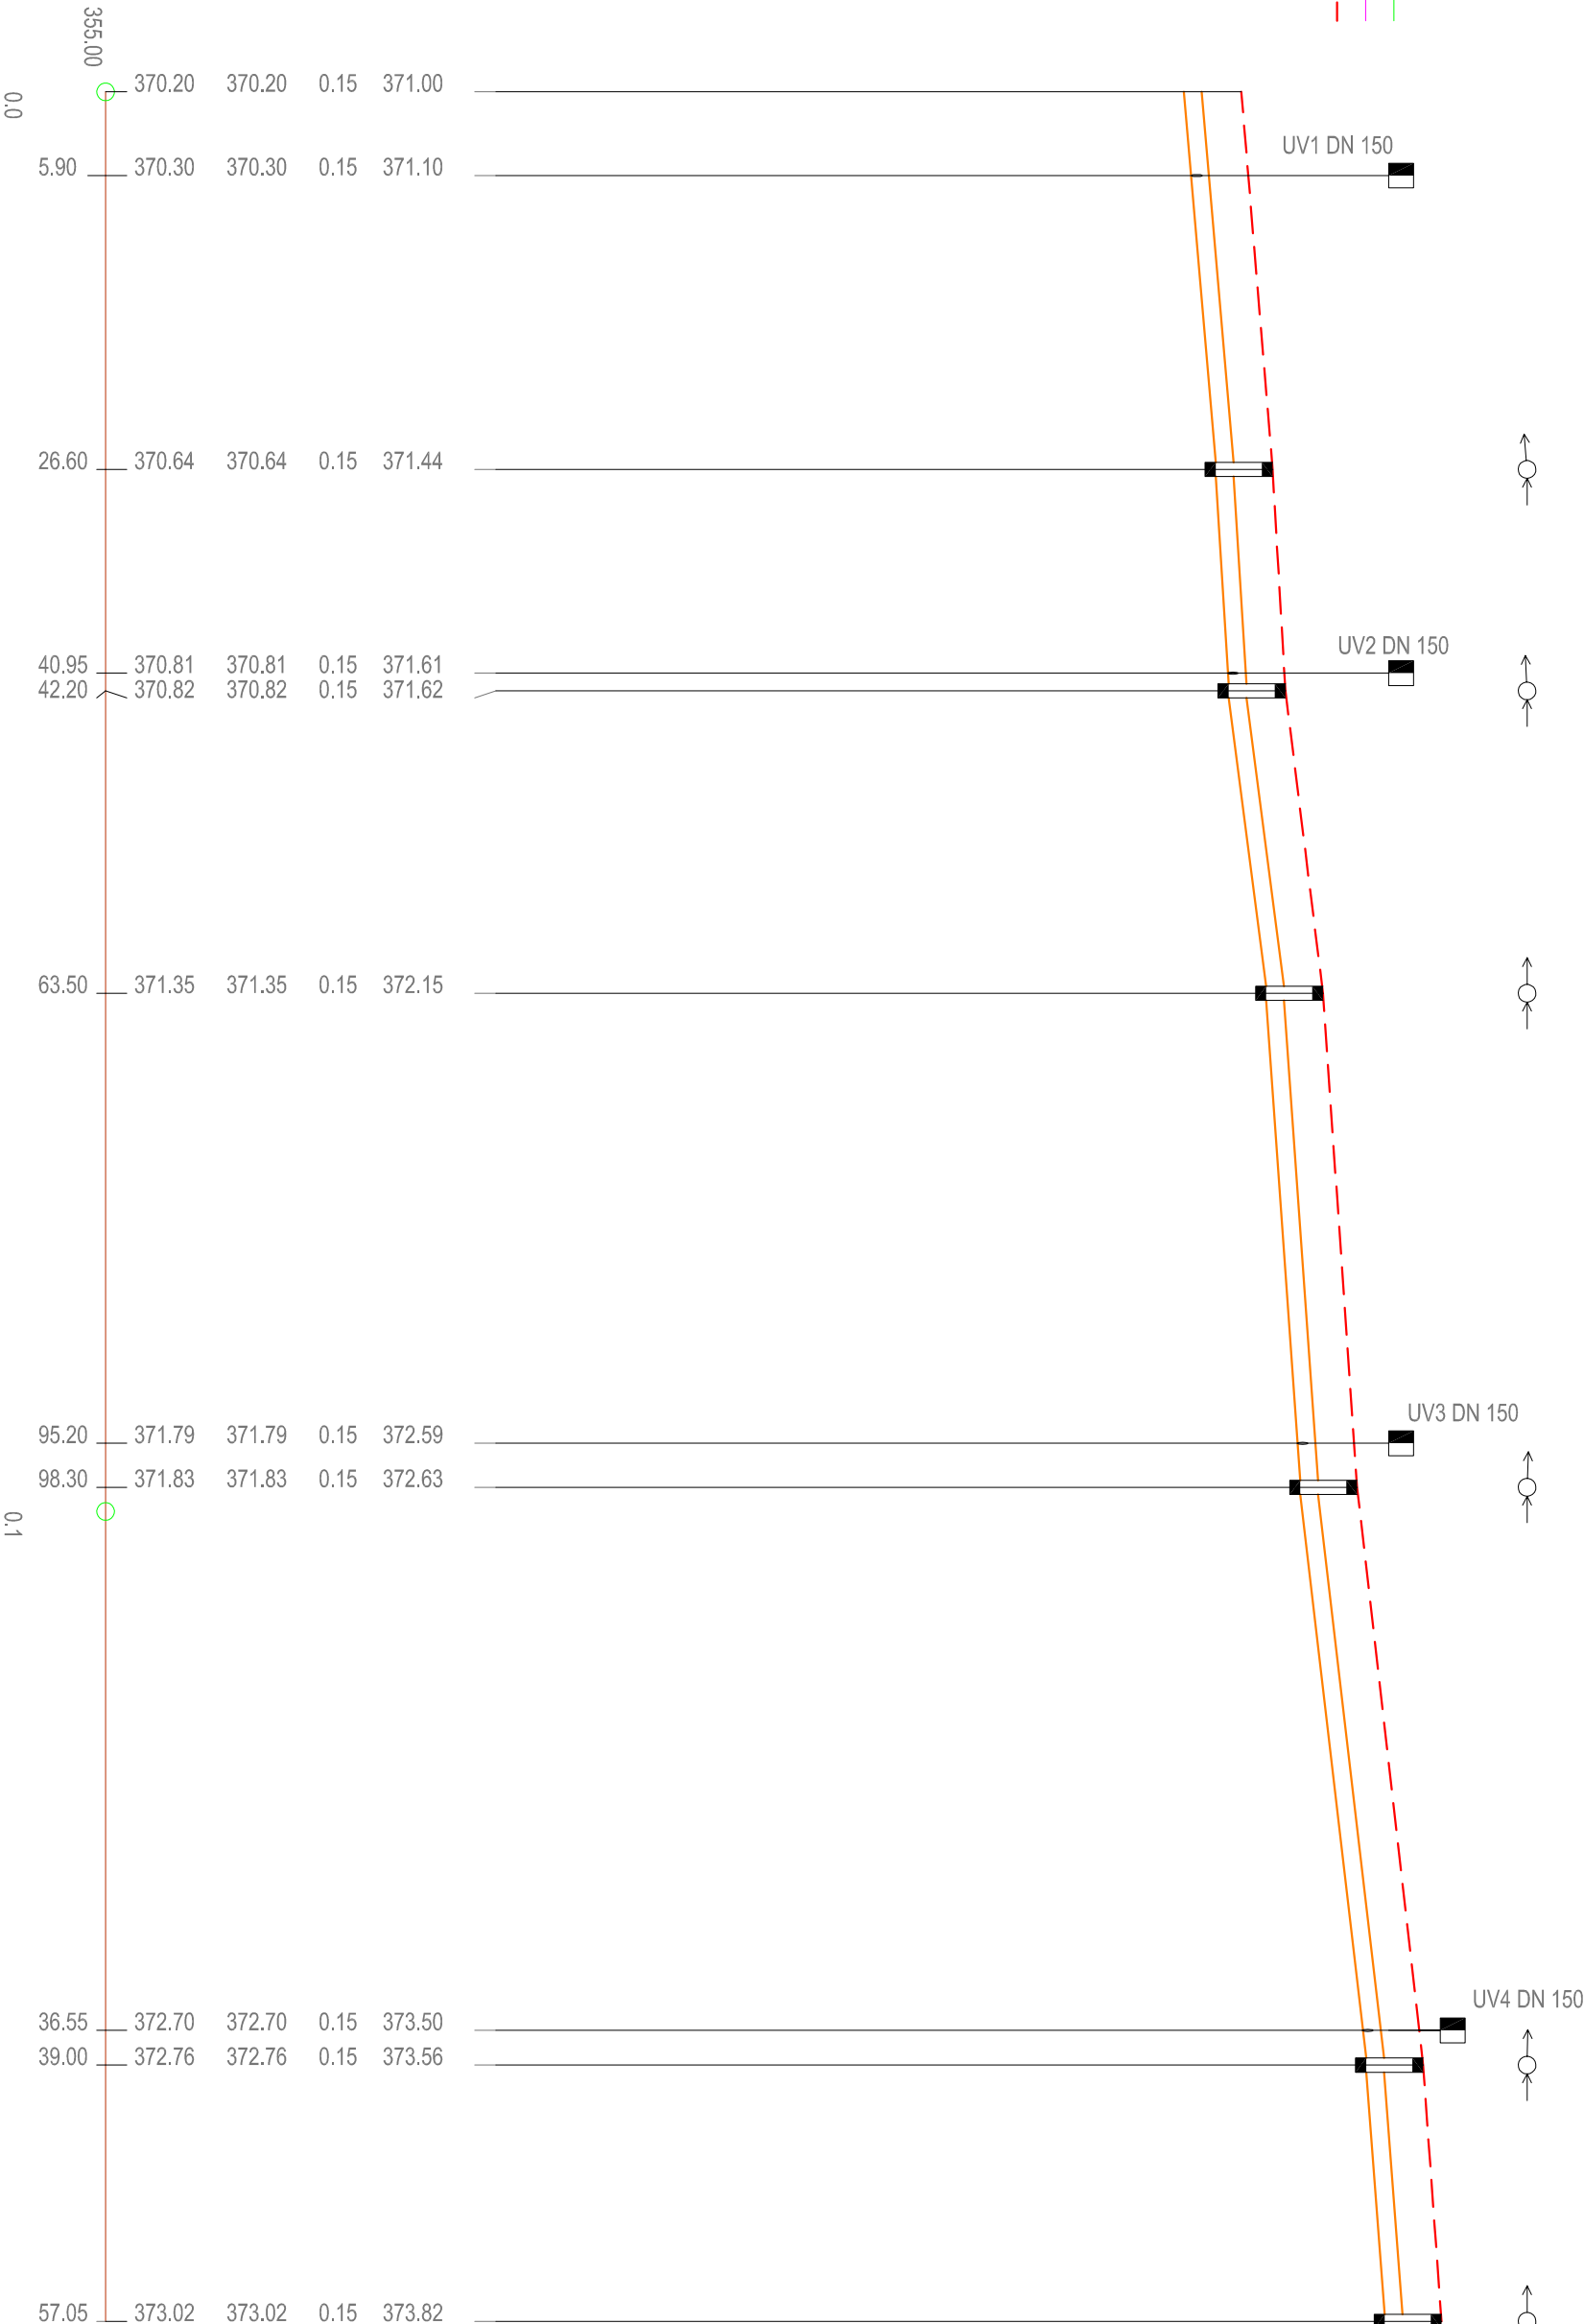

PROFIL [mm]-MATERIÁL-DLŽKA [m]  
SKLON [promile]-DLŽKA [m]  
UČIŤOVANIE POTRUBIA

|                      |            |            |            |            |            |
|----------------------|------------|------------|------------|------------|------------|
| DN250-PP SN10-157.05 | 11.5-15.60 | 24.9-21.30 | 13.8-34.80 | 22.9-40.70 | 14.4-18.05 |
| 16.5-26.60           |            |            |            |            |            |
| PIESKOVÉ LÔŽKO       |            |            |            |            |            |

|                           |                       |
|---------------------------|-----------------------|
| HLAVNÝ PROJEKTANT:        | Ing. Rastislav Košuda |
| HLAVNÝ INŽINIER PROJEKTU: | Ing. Rastislav Košuda |

ANNA MESSERSCHMIDTOVÁ  
odborné spôsobilý technik vo výstavbe  
s osvedčením ŠKSI č.j. 12-181/2002  
projektovanie stavieb  
podľa § 43, zákona č. 554/2001 Z.z.

|         | ELEKTRICKÉ KÁBLE |      |      |       | PLYNOVOD  |           | TEPLOVOD |    | KABELOVOD |  | VODOVOD |  | STOKA |  |
|---------|------------------|------|------|-------|-----------|-----------|----------|----|-----------|--|---------|--|-------|--|
|         | 1kV              | 10kV | 35kV | 100kV | 0,005 MPa | 0,300 MPa |          |    |           |  |         |  |       |  |
| VODOVOD | 40               | 40   | 40   | 40    | 15        | 15        | 20       | 20 |           |  |         |  | 10    |  |
| STOKA   | 30               | 30   | 50   | 50    | 50        | 50        | 10       | 10 |           |  |         |  |       |  |

MINIMÁLNE ODSTUPOVÉ VZDIALENOSTI PARALELNÝCH VEDENÍ PODLA STN 73 6005 ROZMERY V CM

|         | ELEKTRICKÉ KÁBLE |      |      |       | PLYNOVOD  |           | TEPLOVOD |    | KABELOVOD |  | VODOVOD |  | STOKA |  |
|---------|------------------|------|------|-------|-----------|-----------|----------|----|-----------|--|---------|--|-------|--|
|         | 1kV              | 10kV | 35kV | 100kV | 0,005 MPa | 0,300 MPa |          |    |           |  |         |  |       |  |
| VODOVOD | 40               | 40   | 40   | 40    | 50        | 50        | 100      | 60 |           |  |         |  | 60    |  |
| STOKA   | 50               | 50   | 50   | 100   | 100       | 100       | 30       | 30 |           |  |         |  |       |  |

PRED ZAČATÍM STAVEBNÝCH PRÁČ JE NUTNÉ VYTÝČIŤ JEŠTUVUJÚCE PODZEMNÉ VEDENIA A SIETE ZA ÚČASTI ICH MAJITEĽOV  
PRI KRÍŽOVANÍ PODZEMNÝCH A NADZEMNÝCH VEDENÍ JE NUTNÉ DODRŽIAVAŤ OCHRANNE PÁSMA PODLA PLATNÝCH STN A PREDPISOV  
JEDNOTLIVÝCH MAJITEĽOV TYCHTO VEDENÍ A SIETI

Roizmy uvedené v projekte je pri realizácii nutné prispôbiť reálnym podmienkam a mierať vzniknutým na stavbe.  
Dodávateľ stavby je povinný realizovať práce podľa platných STN a podľa technologických, výrobných a bezpečnostných predpisov, výskly zneny, ktoré nastanu  
podčas realizácie stavebných prác a nie sú zohľadnené v PD, je nutné bezodkladne konzultovať s HLP.

Tento výkres a jeho časti sú originál a sú duševným majetkom autorov.  
Kopírovanie, rozmnožovanie a publikovanie výkresu a jeho častí je bez súhlasu autorov trestné podľa § 24, zákona č.618/2003 z.z.

| REVIZIA | DÁTUM | POPIS REVIZIE | VYPRACOVAL | KONTROLOVAL |
|---------|-------|---------------|------------|-------------|
|         |       |               |            |             |
|         |       |               |            |             |

|                                                |                        |                       |                            |
|------------------------------------------------|------------------------|-----------------------|----------------------------|
| ZODP.PROJEKTANT:                               | HL.INŽ.UCELENEJ ČASTI: | HL.INŽ.PROJEKTU:      | SPRACOVATEĽ:               |
| A. MESSERSCHMIDTOVÁ                            | A. MESSERSCHMIDTOVÁ    | Ing. Rastislav Košuda | Ing. Darina Koleníková     |
| VYPRACOVAL:                                    | KONTROLOVAL:           | OKRES STAVBY:         | Bodořová 25                |
| ING.KOLENÍKOVÁ                                 | A. MESSERSCHMIDTOVÁ    |                       | 038 45 Malý Čepčín         |
| OBJEDNÁVATEĽ:                                  |                        |                       | tel. č. +421917 238 218    |
| Obec Brništie, Brništie č.390, 018 12 Brništie |                        |                       | darinakolenikova@gmail.com |
| STAVBA:                                        | BRNIŠTE                |                       |                            |
| JEDNOSTRANNÝ CHODNÍK V OBCE                    |                        |                       |                            |
| NOVOSTAVBA                                     |                        |                       |                            |
| STUPEN                                         | DSP                    | FORMAT                | 3X4                        |
| DÁTUM                                          | 05/2018                | MIERKA                | 1:500/100                  |
| Č. ZAKÁZKY                                     | 32/2018                | Č. ARCH.              | 32/2018                    |
| ČASŤ DOKUMENTÁCIE                              |                        |                       |                            |
| DRUH PROJEKTU:                                 |                        |                       |                            |
| VODOHOSPODÁRSKE STAVBY                         |                        |                       |                            |
| ČÍSLO SÁDY                                     |                        |                       |                            |
| ČÍSLO PRÍLOHY                                  |                        |                       |                            |

|          |                          |
|----------|--------------------------|
| OBJEKT:  | E2.5 DAŽĎOVÁ KANALIZÁCIA |
| PRÍLOHA: | POZDÍŽNY PROFIL SO 02    |