
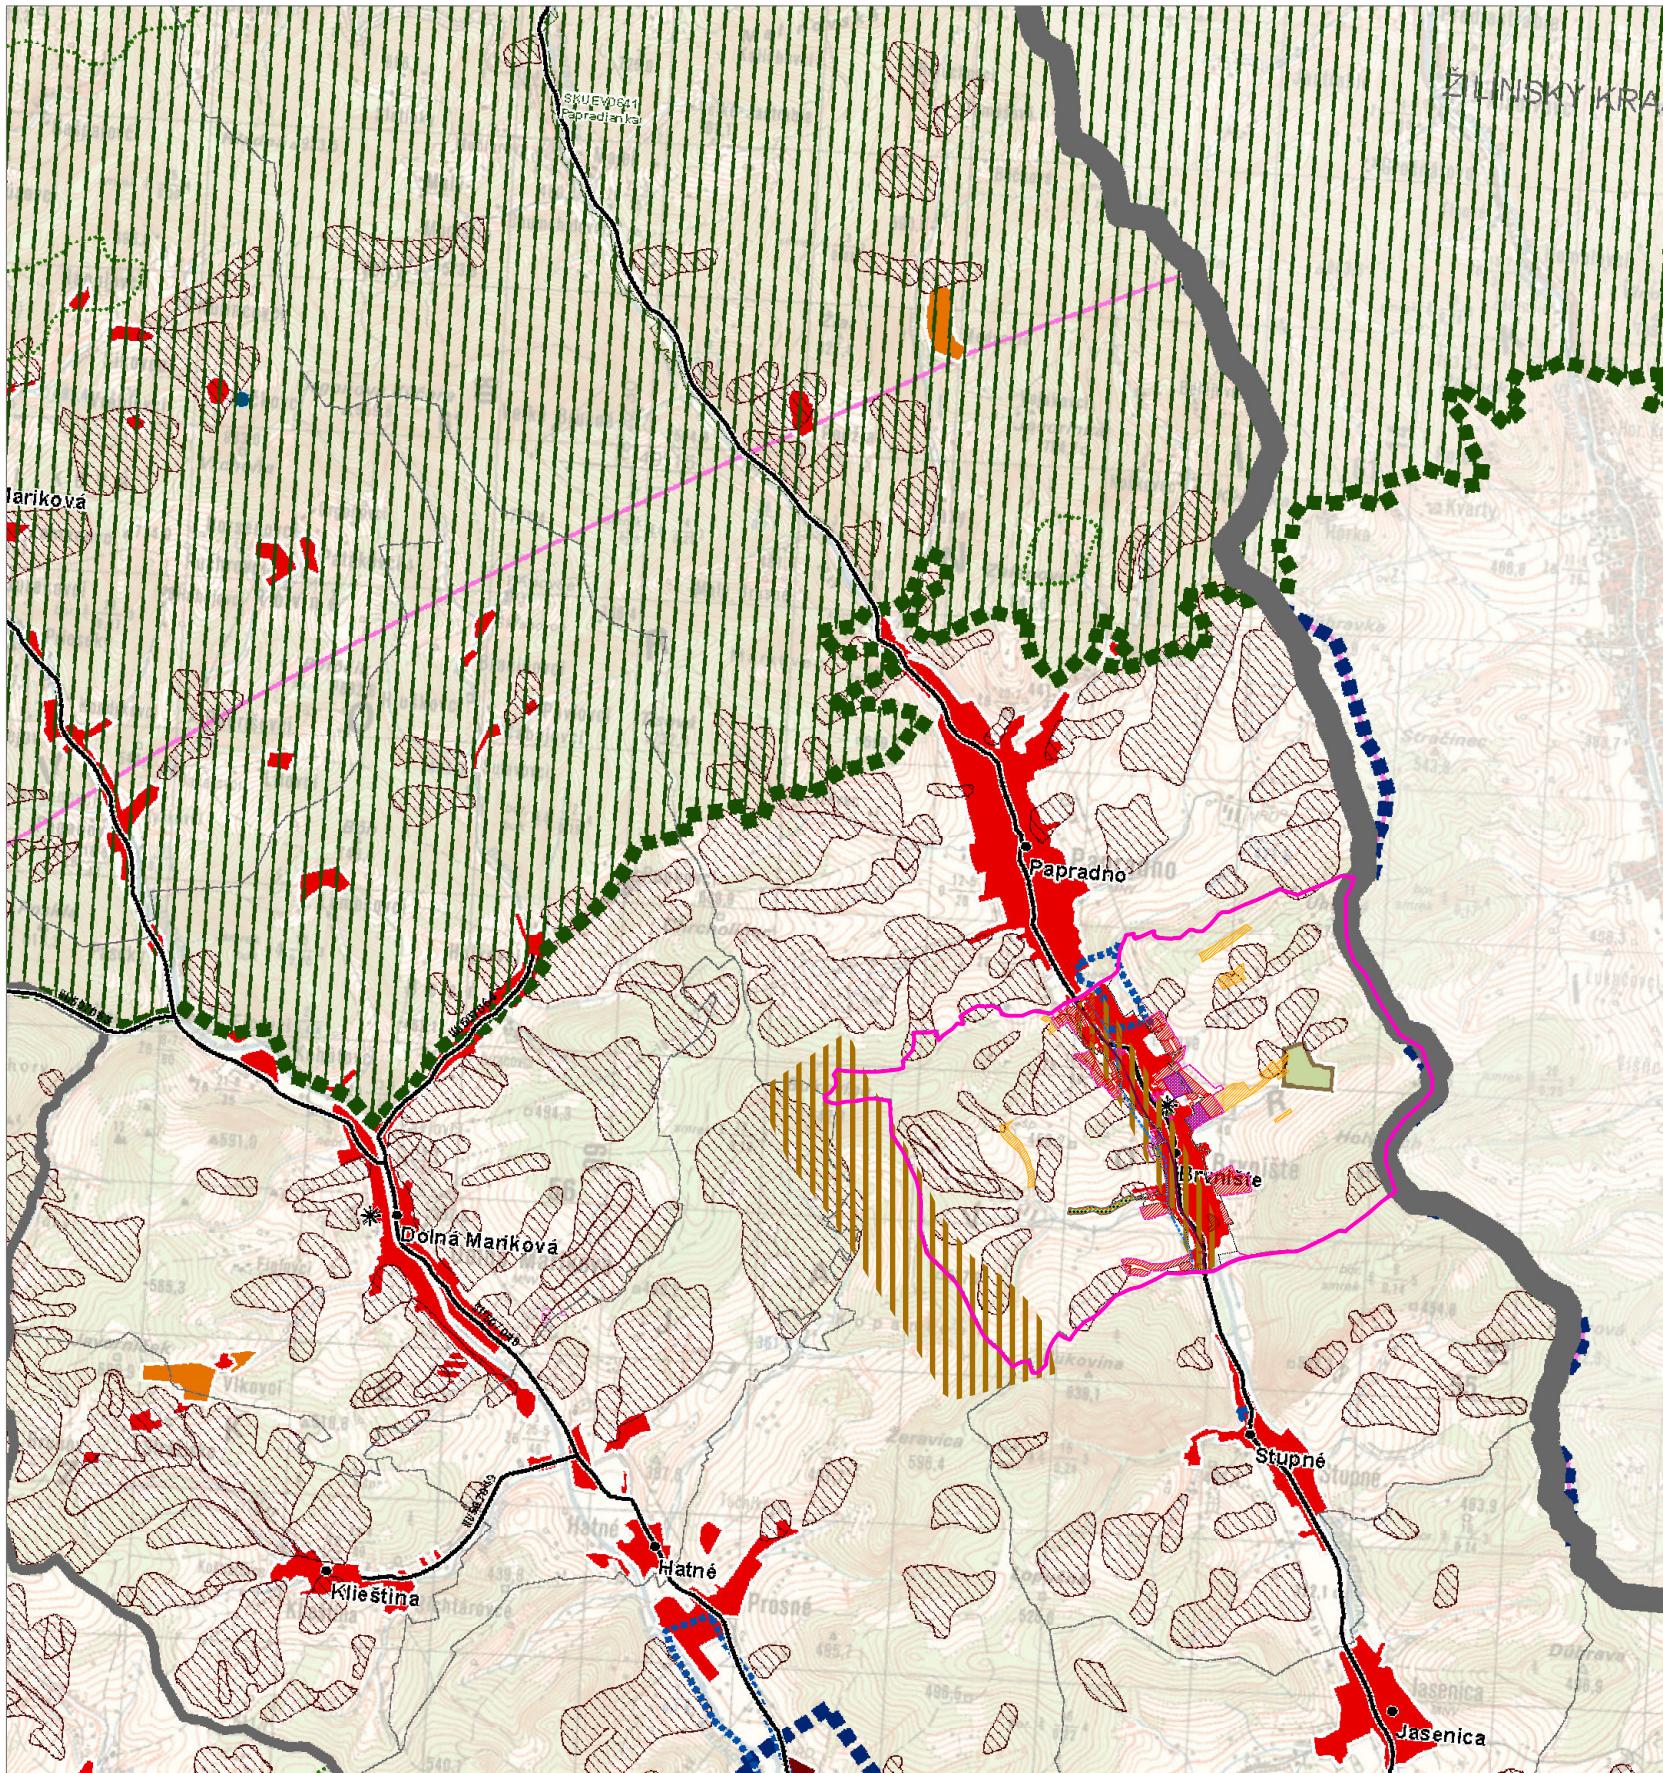



# **BRVNIŠTE**

## ÚZEMNÝ PLÁN OBCE

### **ŠIRŠIE VZŤAHY**

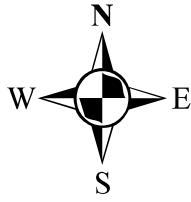

**Legenda ÚPN VÚC Trenčianskeho kraja doplnok č.2**

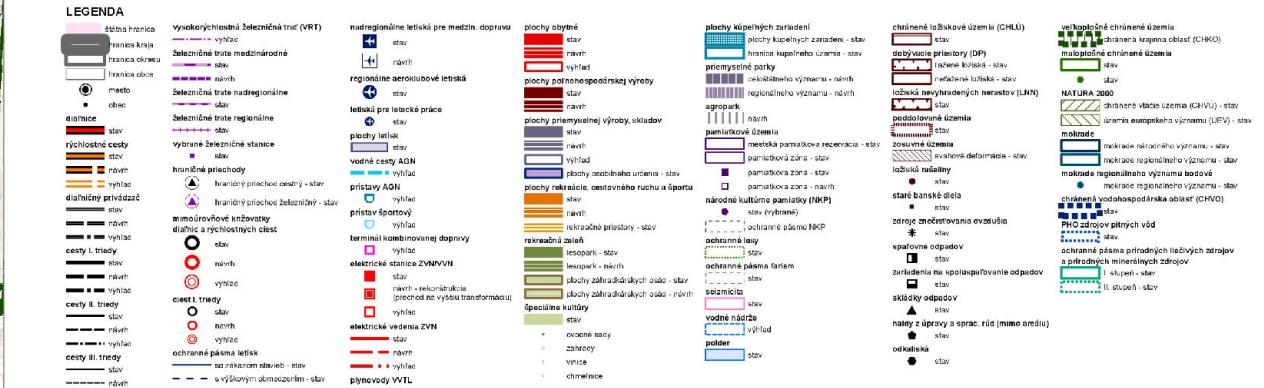

Legenda ÚPN Brvnište



ÚZEMNÝ PLÁN OBCE BRVNIŠTE

ŠIRŠIE VZŤAHY

SLOVENSKÁ AGENTÚRA ŽIVOTNÉHO PROSTREDIA, Banská Bystrica  
SERP/OSŽPEVV/OSMŽP/Dolný Val 20, Žilina

1

**Riešitelia:**  
Ing. arch. Zdena Brzá, Ing. Milan Hodas, Ing. Róbert Robene

Ing. Mária Hrušková, Ing. Marcela Gávliková

10 of 10

Použitý podklad: ÚPN VÚC Trenčianskeho kraja, Zmeny a doplnky VÚC