


ZMENY A DOPLNKY č.1 ÚPN - O BRVNIŠTE

VÝKRES RIEŠENIA VEREJNÉHO DOPRAVNÉHO VYBAVENIA OBCE

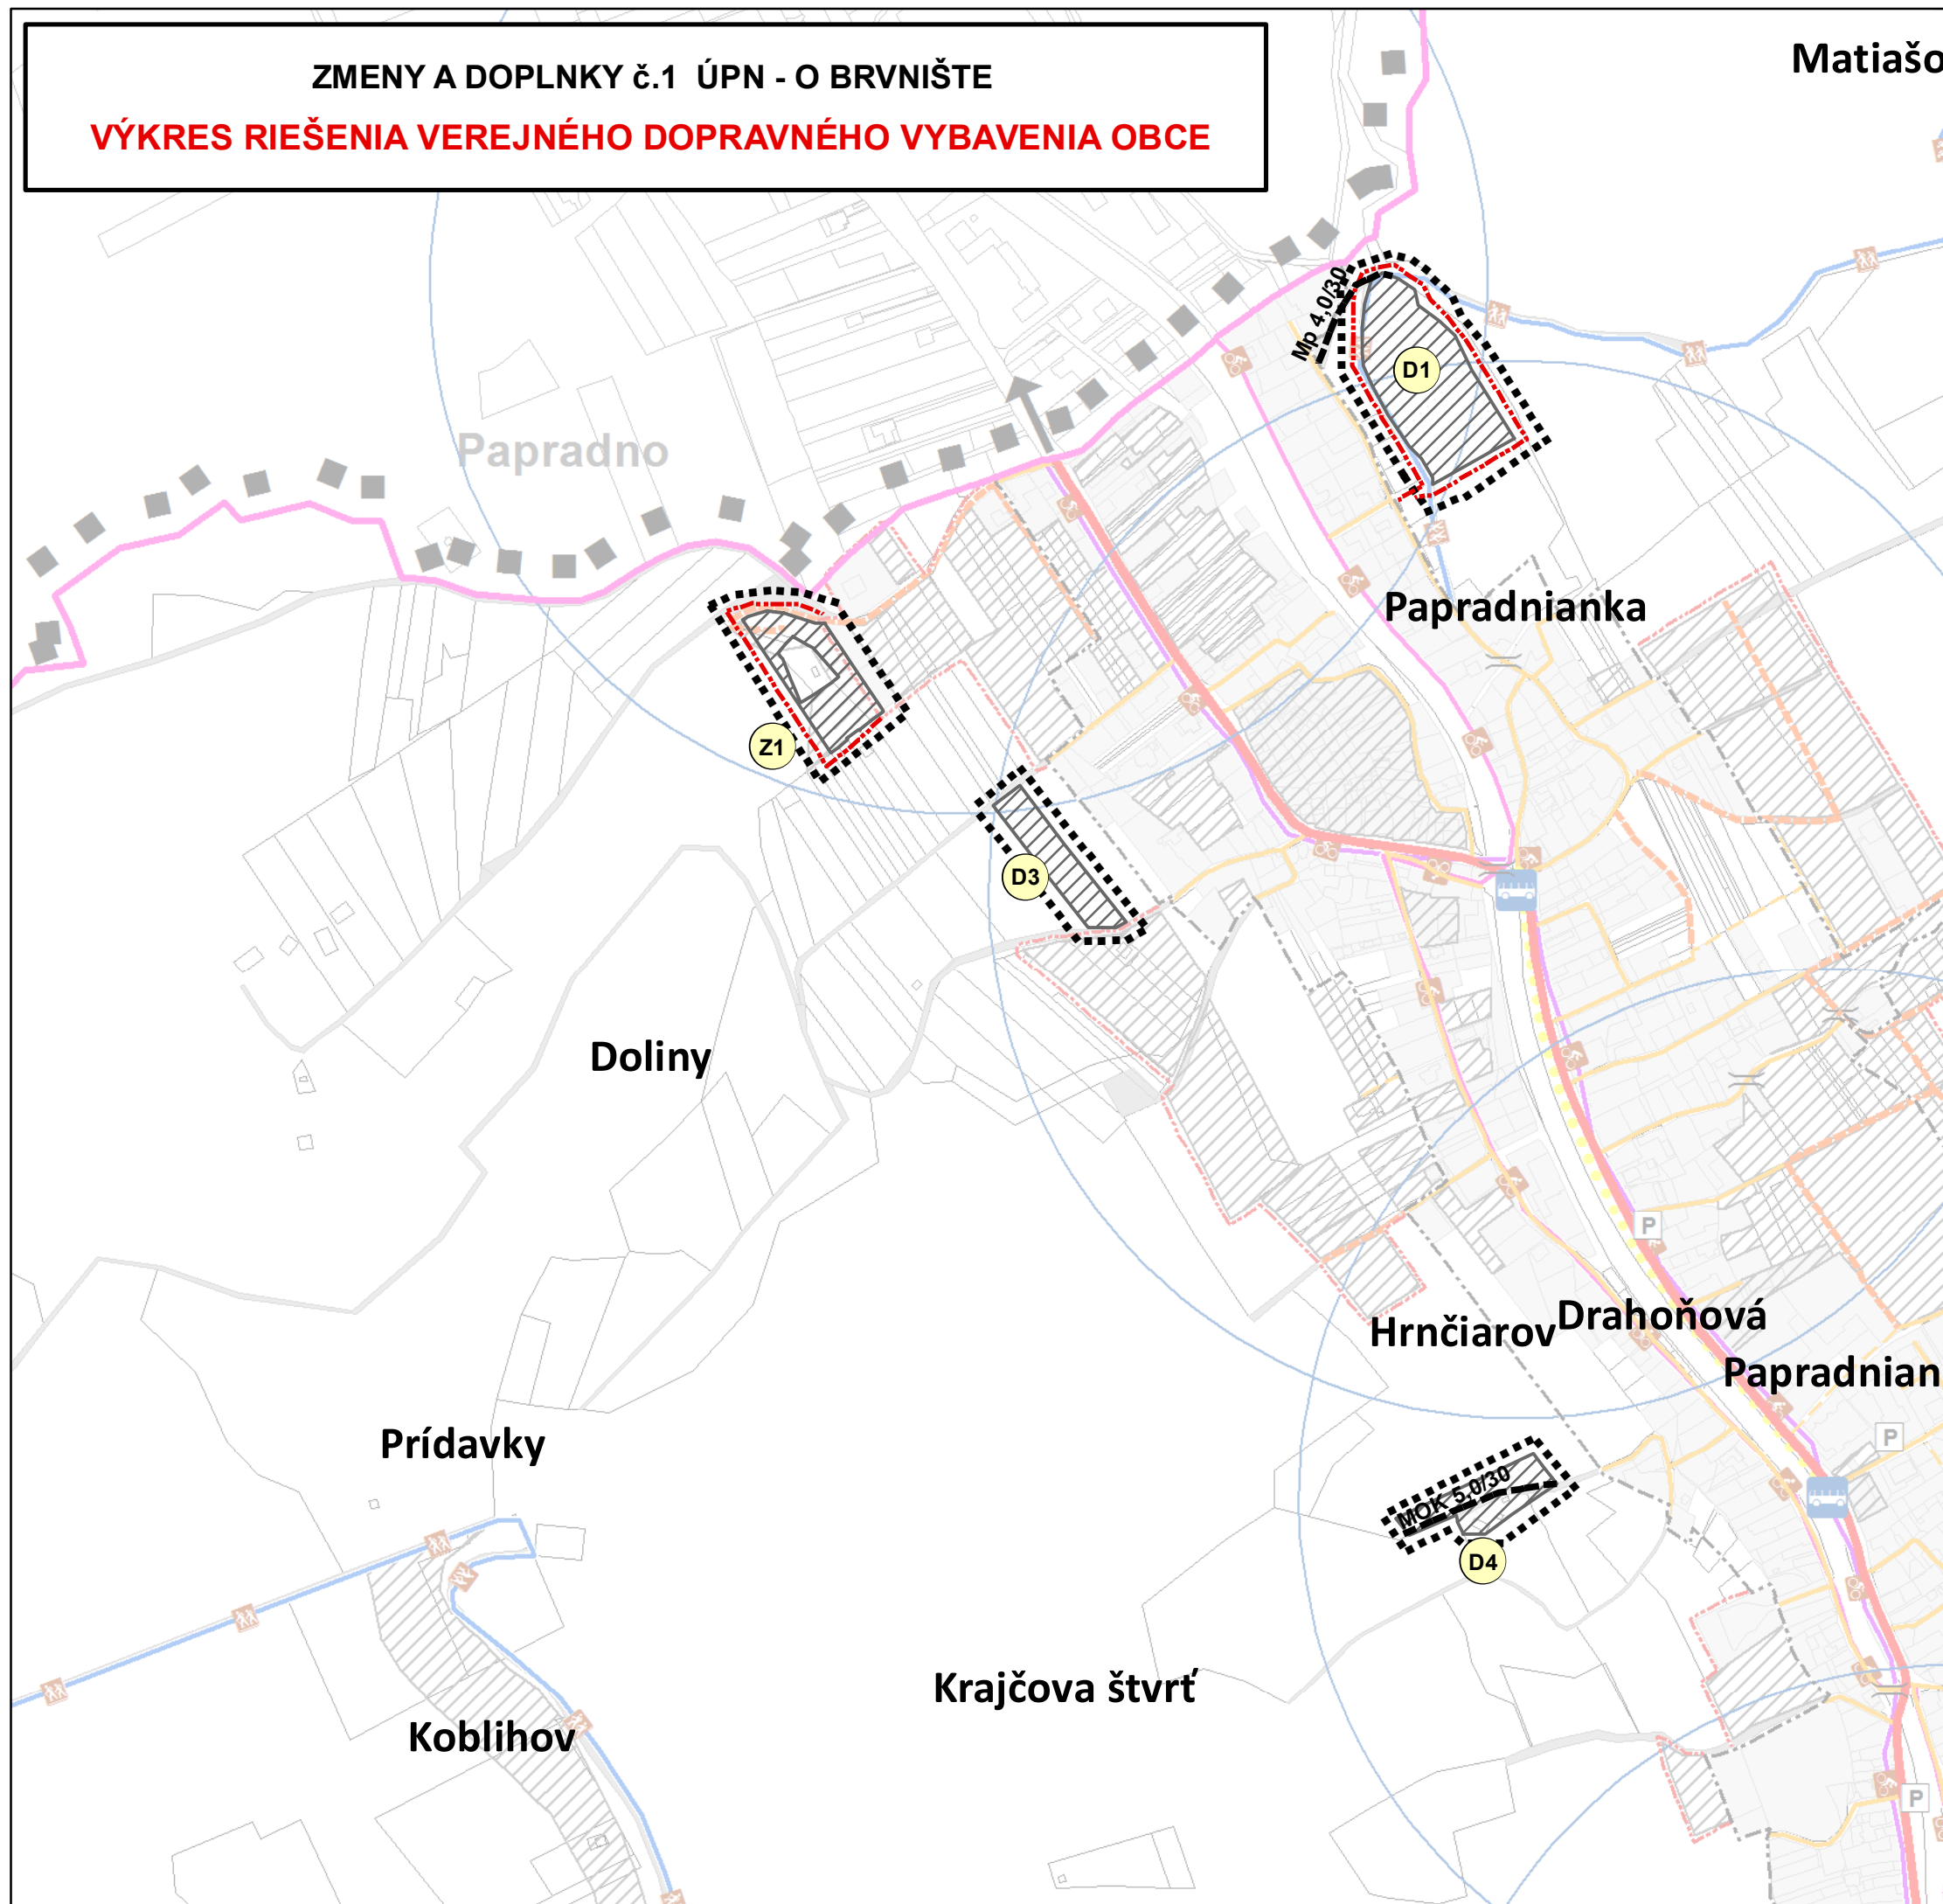

LEGENDA

NÁVRH

-  HRANICA RIEŠENÉHO ÚZEMIA
-  HRANICA ZASTAVANÉHO ÚZEMIA OBCE
-  NAVRHOVANÉ PLOCHY
-  OZNAČENIE LOKALITY
-  MIESTNA KOMUNIKÁCIA
- Mp, MOK** OZNAČENIE KATEGÓRII MIESTNYCH KOMUNIKÁCIÍ

POZNÁMKA:
LEGENDA JE UVEDENÁ NA VÝKRESE č. 3B

ZMENY A DOPLNKY č. 1 ÚPN - O BRVNIŠTE			
VÝKRES RIEŠENIA VEREJNÉHO DOPRAVNÉHO VYBAVENIA		Rok:	FEBRUÁR 2019
		Mierka:	1 : 5000
Odborne spôsobilá osoba podľa § 2a stavebného zákona:	Hlavný riešiteľ:	Grafické spracovanie:	Výkres č.:
Ing. Marta Slamková	Ing. arch. Zdena Brzá	Ing. Milan Hodas	3A