




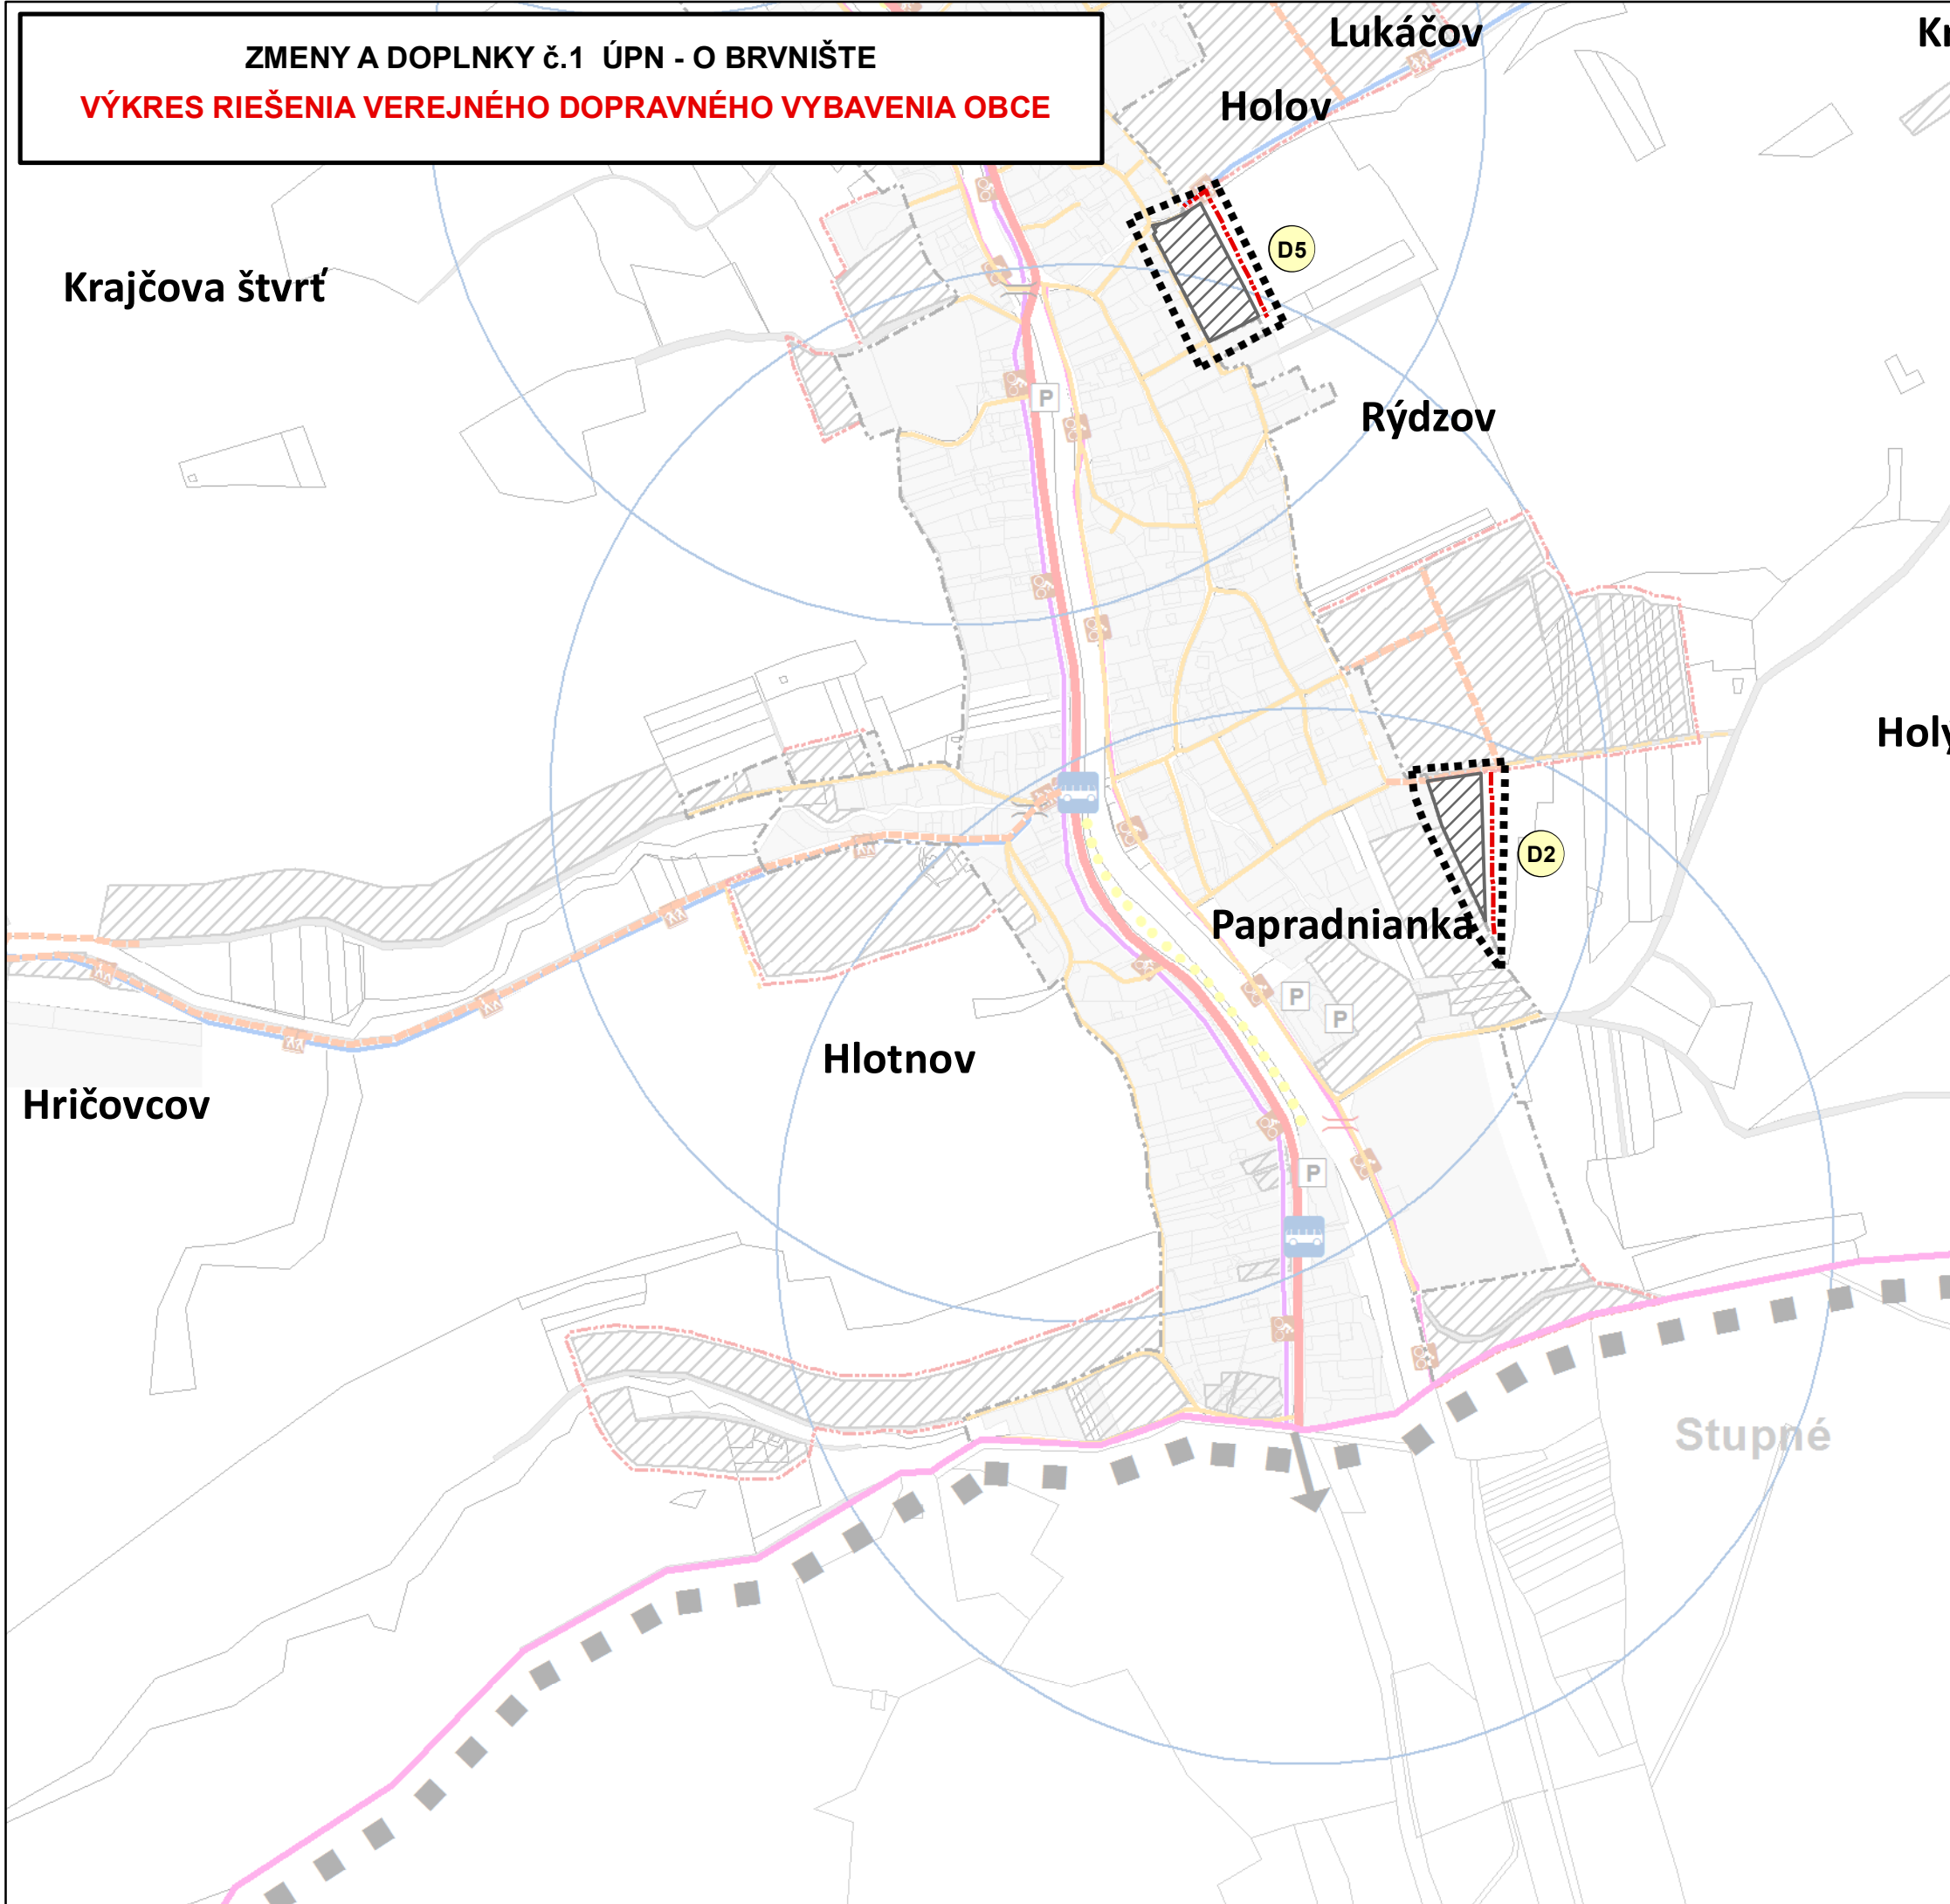

**ZMENY A DOPLNKY č.1 ÚPN - O BRVNIŠTE**  
**VÝKRES RIEŠENIA VEREJNÉHO DOPRAVNÉHO VYBAVENIA OBCE**



**LEGENDA**

**NÁVRH**

-  HRANICA RIEŠENÉHO ÚZEMIA
-  HRANICA ZASTAVANÉHO ÚZEMIA OBCE
-  NAVRHOVANÉ PLOCHY
-  OZNAČENIE LOKALITY

ZMENY A DOPLNKY Č. 1  
 ÚPN - O BRVNIŠTE

**VÝKRES RIEŠENIA VEREJNÉHO  
 DOPRAVNÉHO VYBAVENIA**

Odborne spôsobilá osoba podľa  
 § 2a stavebného zákona:  
**Ing. Marta Slamková**

Hlavný riešiteľ:  
**Ing. arch. Zdena Brzá**

Grafické spracovanie:  
**Ing. Milan Hodas**



Rok:  
**FEBRUÁR  
 2019**

Mierka:  
**1 : 5000**

Výkres č.:  
**3B**