

ZMENY A DOPLNKY č.1 ÚPN - O BRVNIŠTE

VÝKRES RIEŠENIA VEREJNÉHOTECHNICKÉHO VYBAVENIA OBCE
(VODNÉ HOSPODÁRSTVO, ENERGETIKA)

Matiašov

LEGENDA

NÁVRH



HRANICA RIEŠENÉHO ÚZEMIA




HRANICA ZASTAVANÉHO ÚZEMIA OBCE



NAVRHOVANÉ PLOCHY



OZNAČENIE LOKALITY

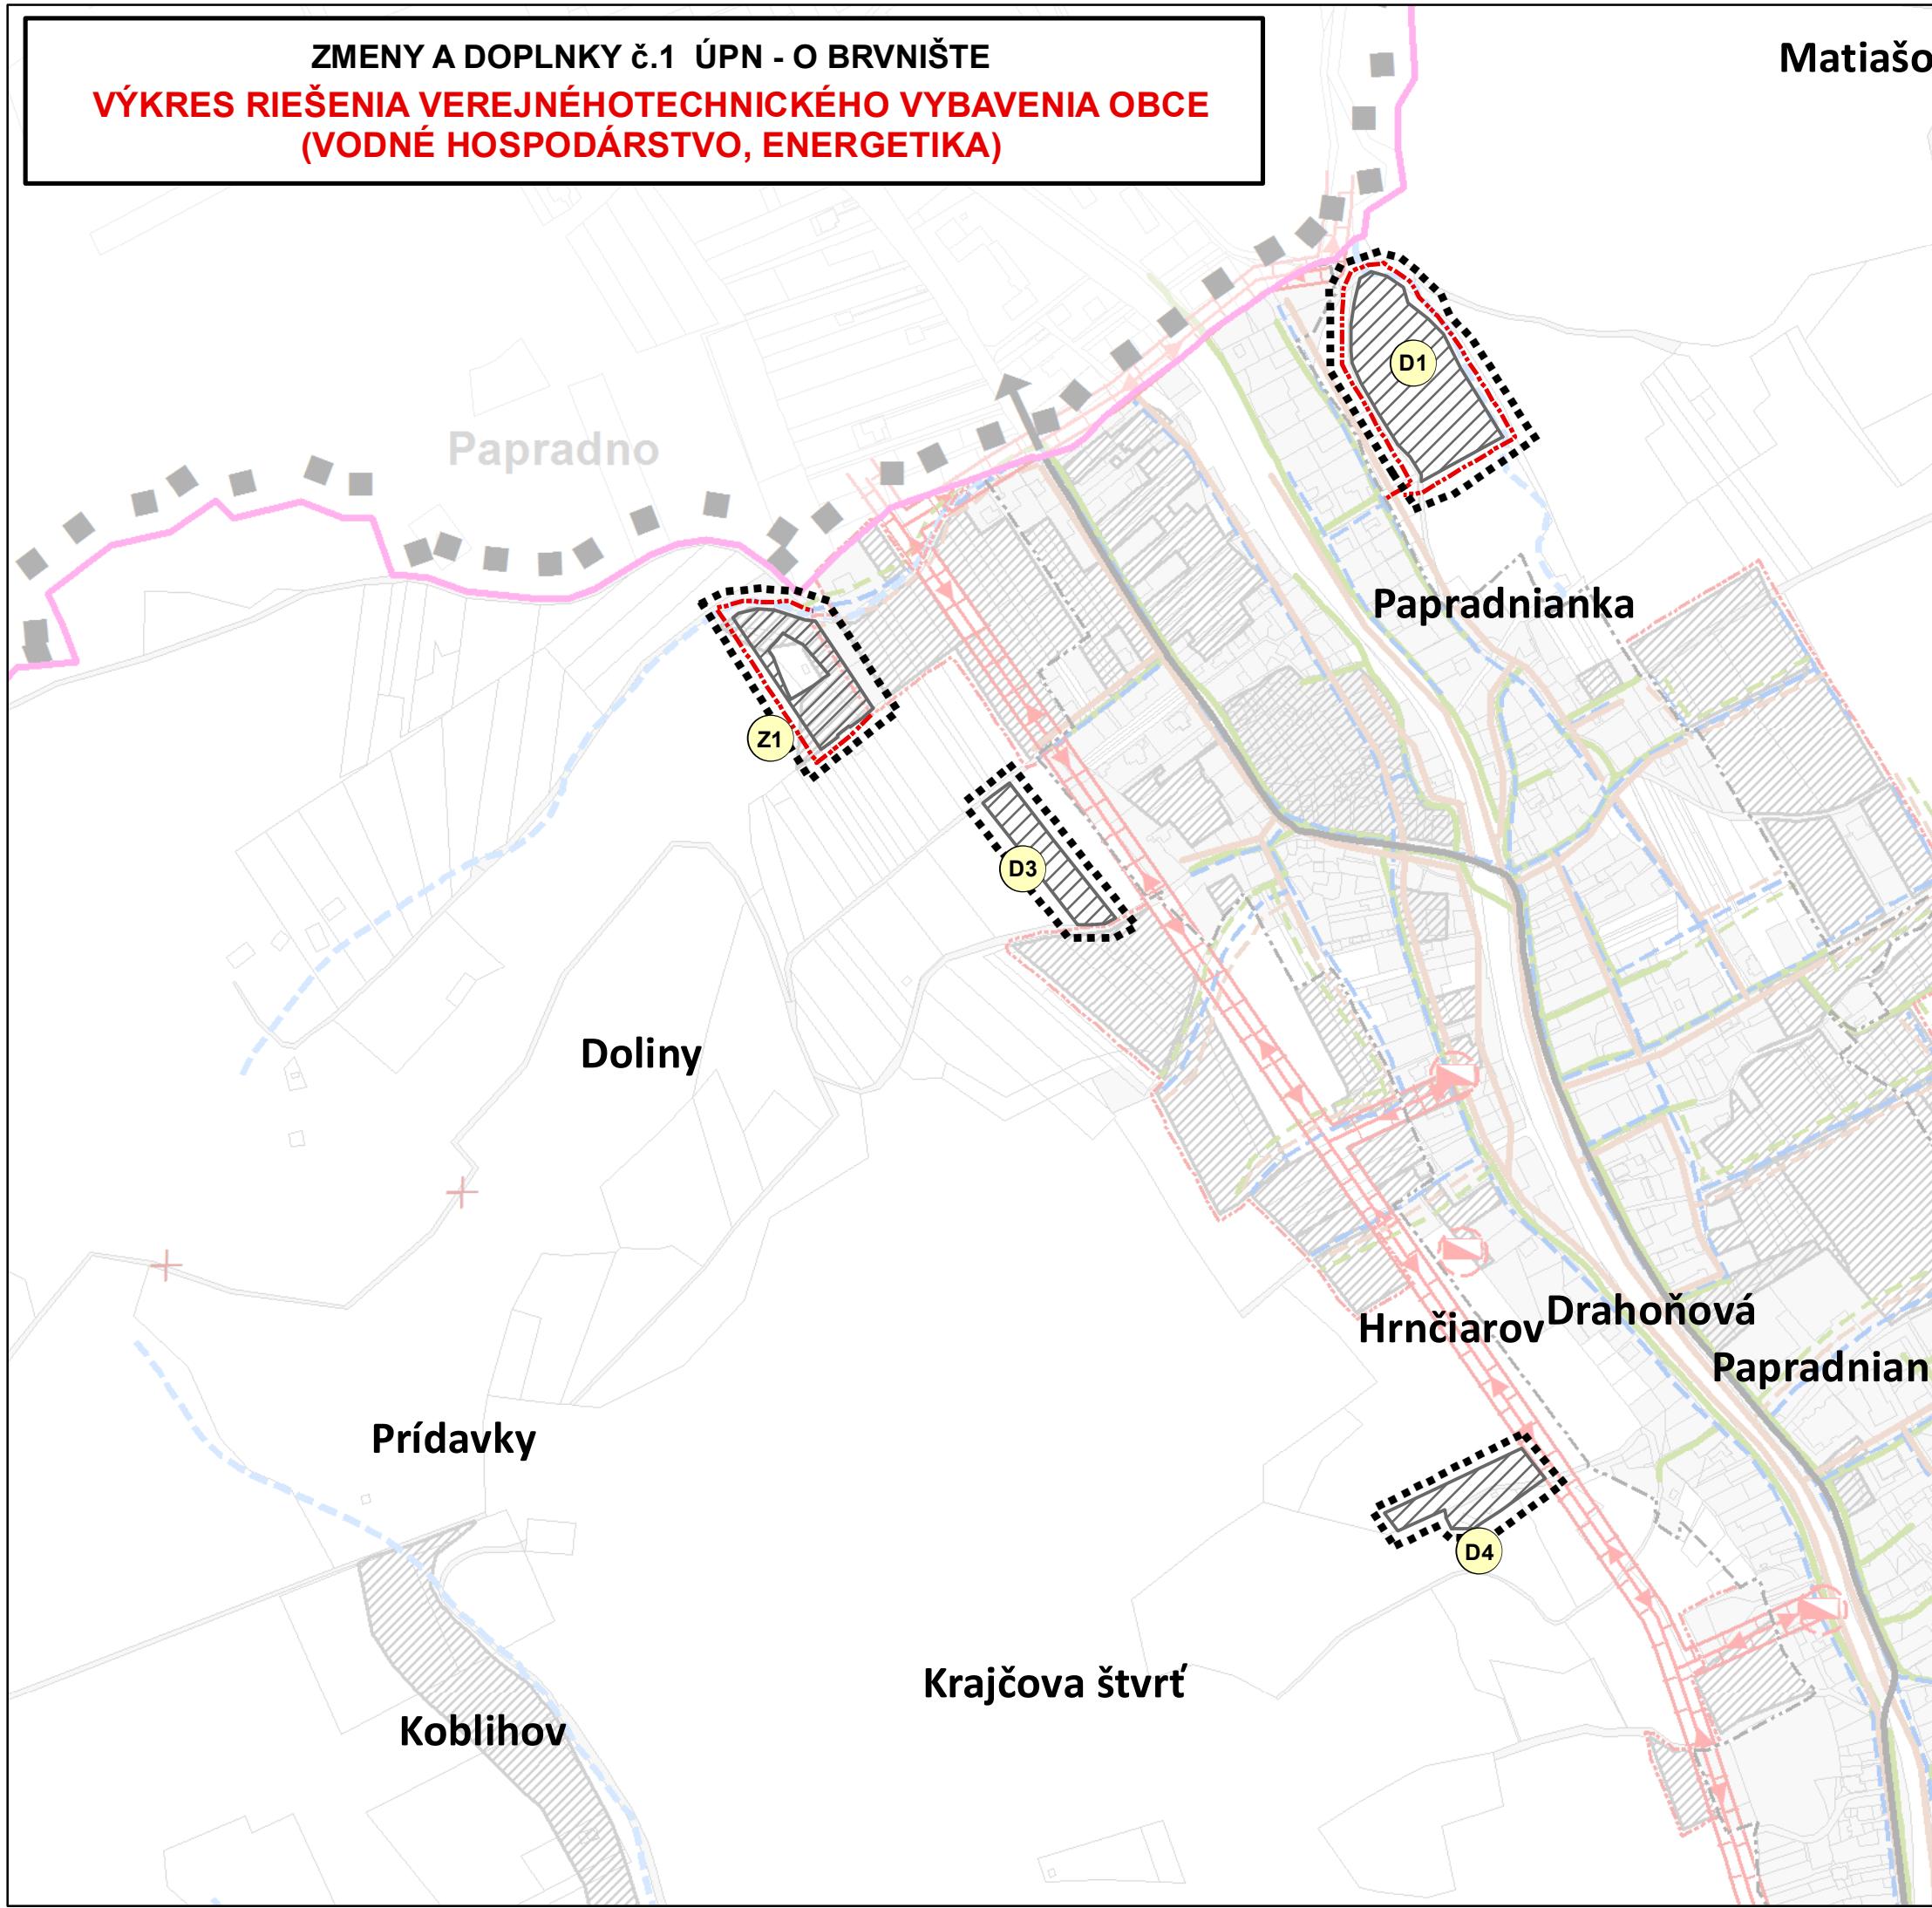

POZNÁMKA:
LEGENDA JE UVEDENÁ NA VÝKRESE č. 4B

ZMENY A DOPLNKY Č. 1
UPN - O BRVNIŠTE

VÝKRES RIEŠENIA VEREJNÉHO TECHNICKÉHO
VYBAVENIA OBCE (VODNÉ HOSPODÁRSTVO, ENERGETIKA)



Rok:
**FEBRUÁR
2019**

Mierka:
1 : 5000

Výkres č.:
4A

Odborné spôsobilá osoba podľa § 2a stavebného zákona: Ing. Marta Slamková	Hlavný riešiteľ: Ing. arch. Zdena Brzá	Grafické spracovanie: Ing. Milan Hodas
---	--	--