


ZMENY A DOPLNKY č.1 ÚPN - O BRVNIŠTE

VÝKRES RIEŠENIA VEREJNÉHO TECHNICKEHO VYBAVENIA OBCE (VODNÉ HOSPODÁRSTVO, ENERGETIKA)

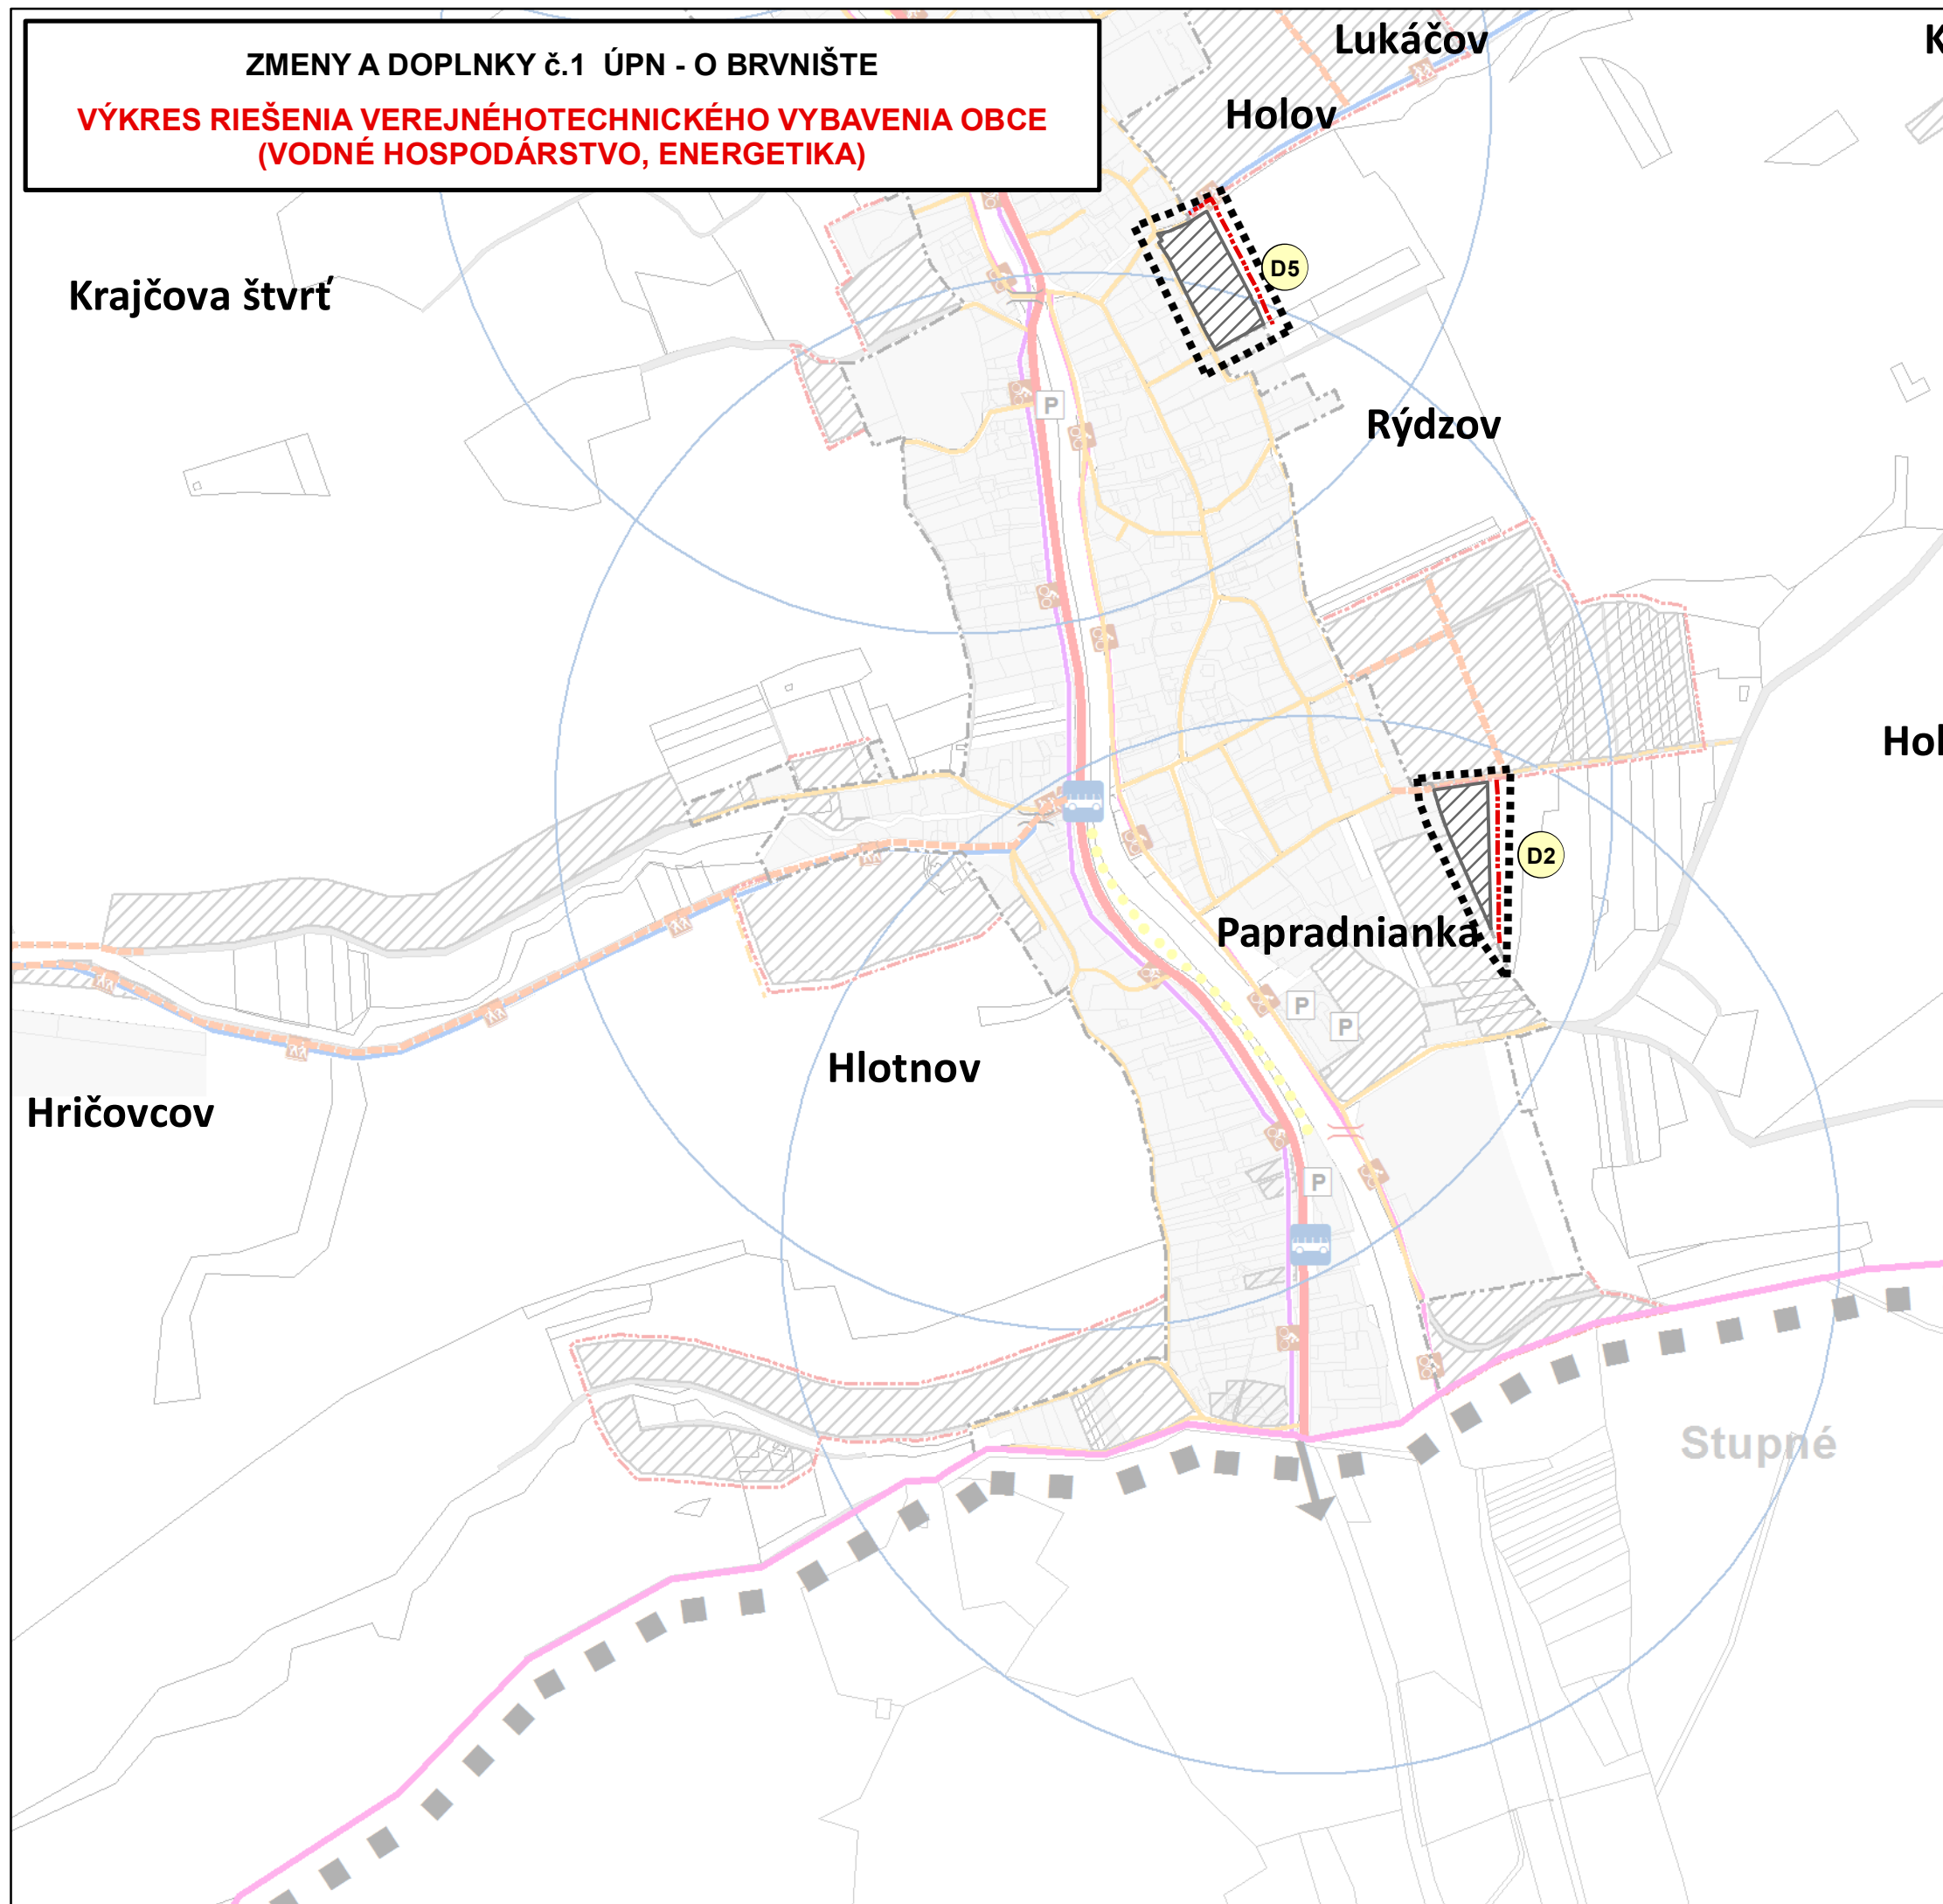

LEGENDA

NÁVRH

-  HRANICA RIEŠENÉHO ÚZEMIA
-  HRANICA ZASTAVANÉHO ÚZEMIA OBCE
-  NAVRHOVANÉ PLOCHY
-  OZNAČENIE LOKALITY

ZMENY A DOPLNKY č. 1 ÚPN - O BRVNIŠTE

VÝKRES RIEŠENIA VEREJNÉHO TECHNICKEHO VYBAVENIA OBCE (VODNÉ HOSPODÁRSTVO, ENERGETIKA)

Odborne spôsobilá osoba podľa § 2a stavebného zákona: Ing. Marta Slamková	Hlavný riešiteľ: Ing. arch. Zdena Brzá	Grafické spracovanie: Ing. Milan Hodas	Rok: FEBRUÁR 2019
			Mierka: 1 : 5000
			Výkres č.: 4B