


ZMENY A DOPLNKY č.1 ÚPN - O BRVNIŠTE

VÝKRES ŠIRŠÍCH VZŤAHOV

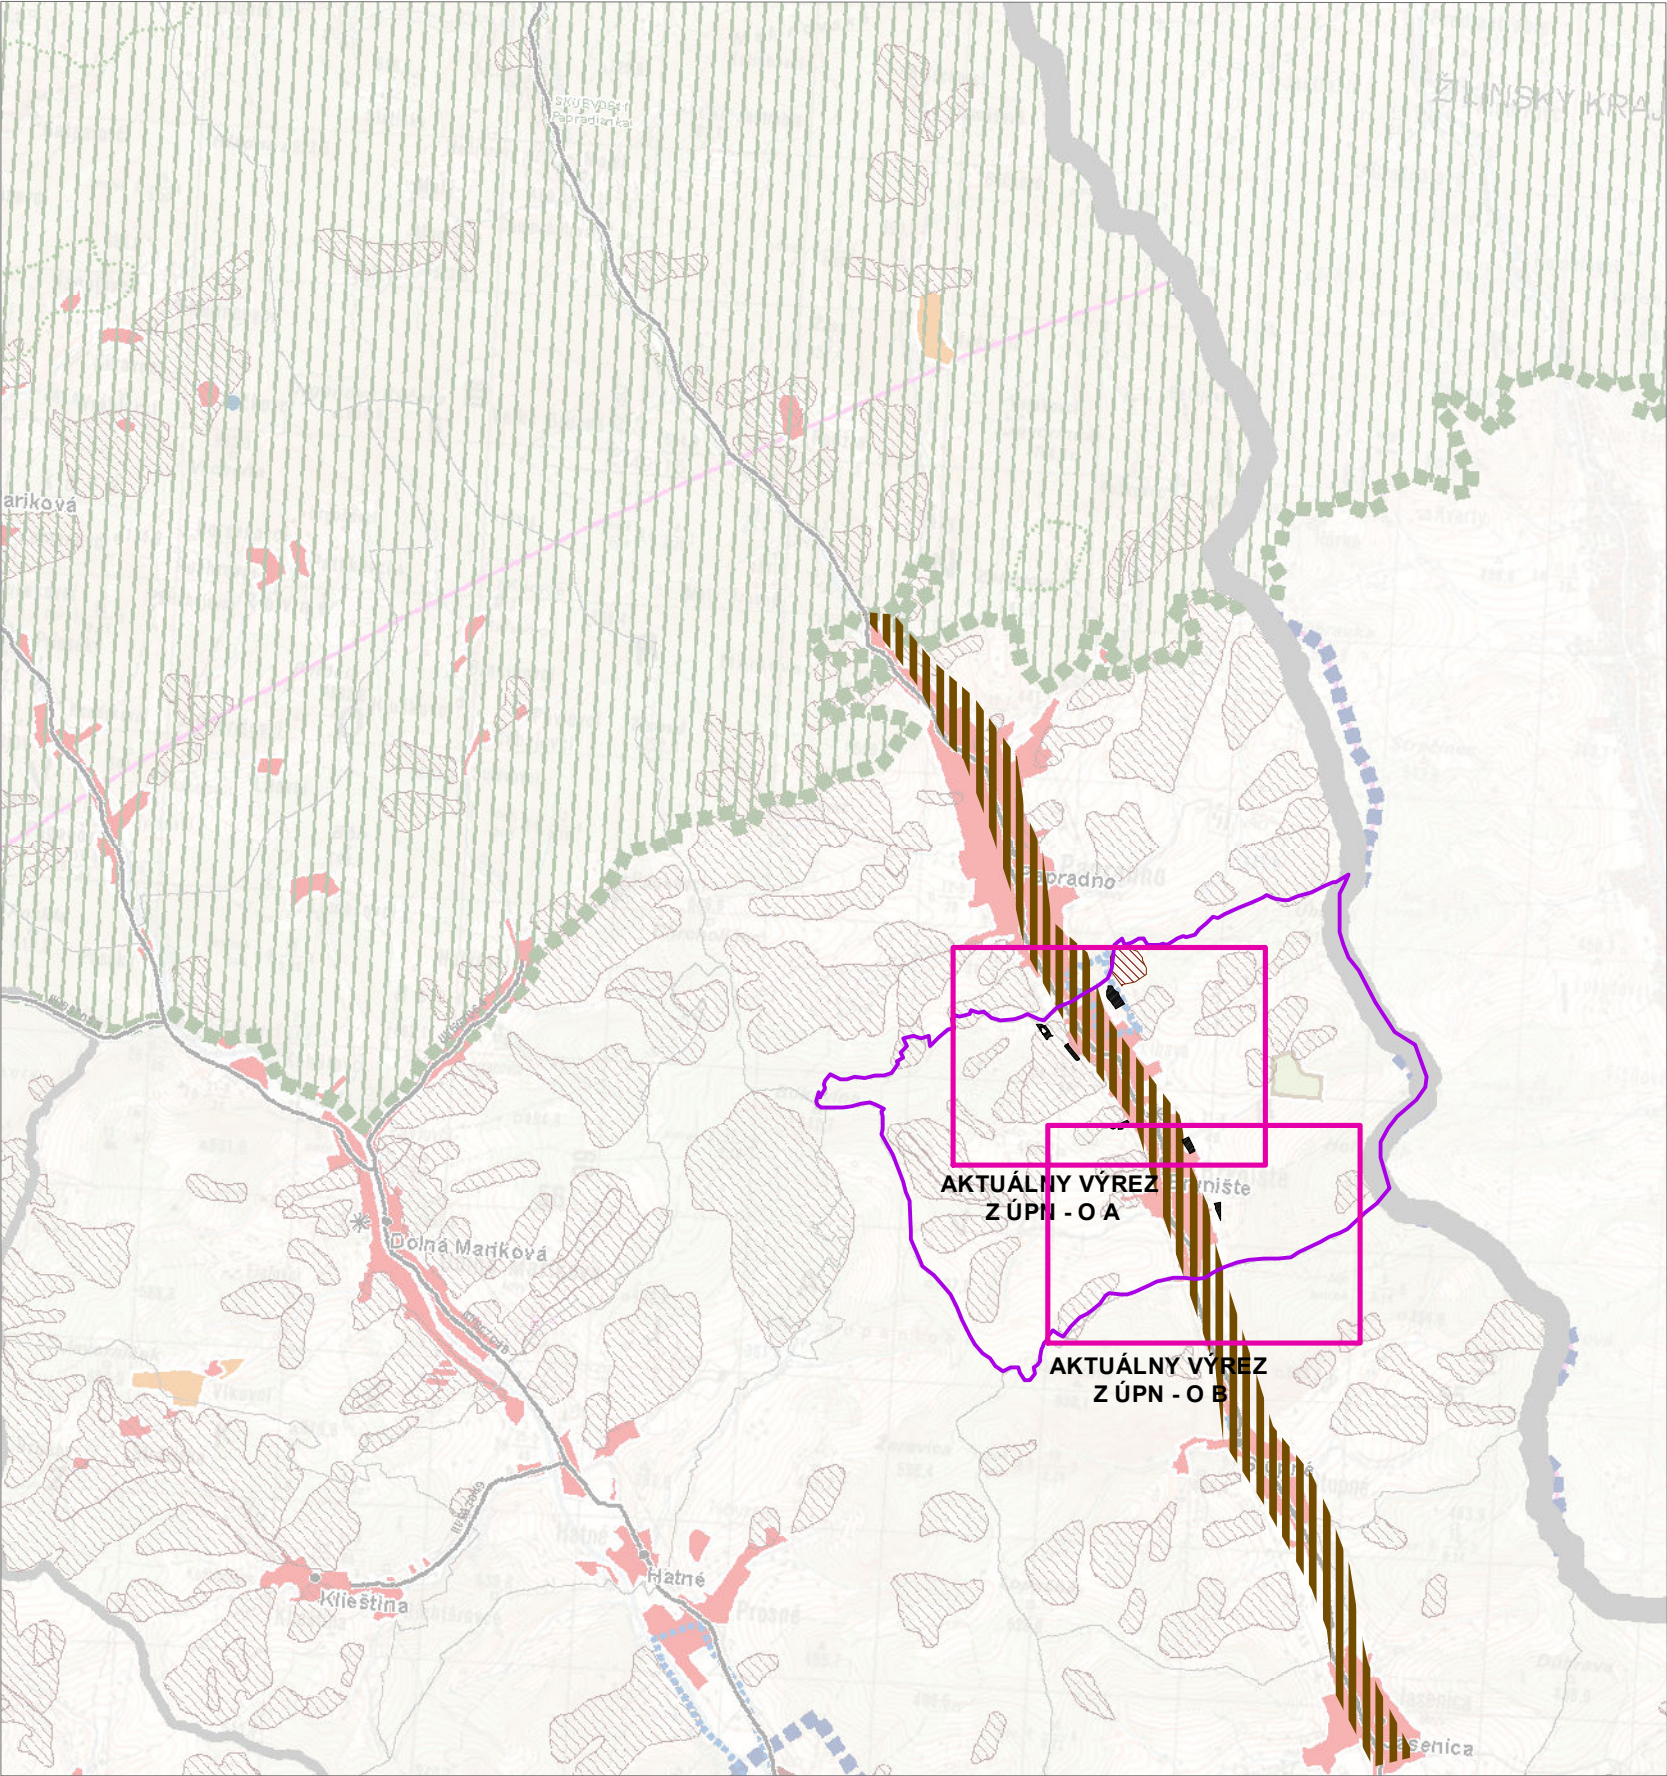

LEGENDA	
STAV	NÁVRH
	HRANICA KATASTRÁLNEHO ÚZEMIA
	RIEŠENÉ ÚZEMIE
	ZOSUVNÉ ÚZEMIA
	BIOKORIDOR REGIONÁLNEHO VÝZNAMU
	ENVIRONMENTÁLNA ZÁŤAŽ

ZMENY A DOPLNKY č. 1 ÚPN - O BRVNIŠTE			
VÝKRES ŠIRŠÍCH VZŤAHOV			Rok: FEBRUÁR 2019
			Merka: 1 : 50 000
Odborne spôsobilá osoba podľa § 2a stavebného zákona: Ing. Marta Slamková	Hlavný riešiteľ: Ing. arch. Zdena Brzá	Grafické spracovanie: Ing. Milan Hodas	Výkres č.: 1