


ZMENY A DOPLNKY č.1 ÚPN - O BRVNIŠTE

KOMPLEXNÝ VÝKRES PRIESTOROVÉHO USPORIADANIA A FUNKČNÉHO VYUŽITIA ÚZEMIA,
DOPRAVY, OCHRANY PRÍRODY A TVORBY KRAJINY VRÁTANE PRVKOV ÚSES,
S VYZNAČENOU ZÁVÄZNOU ČASŤOU RIEŠENIA A
VEREJNOPROSPEŠNÝMI STAVBAMI

LEGENDA

NÁVRH

- HRANICA RIEŠENÉHO ÚZEMIA
- HRANICA ZASTAVANÉHO ÚZEMIA OBCE
- PLOCHY OBYTNÝCH DOMOV
- PLOCHY REKREÁCIE
- D1 OZNAČENIE LOKALITY
- A1 OBYTNÉ ÚZEMIE S RODINNÝMI DOMAMI
- C1 ÚZEMIE REKREÁCIE
- C2 ÚZEMIE REKREÁCIE - SADY, ZÁHRADKARSKÉ OSADY
- KOMUNIKÁCIA

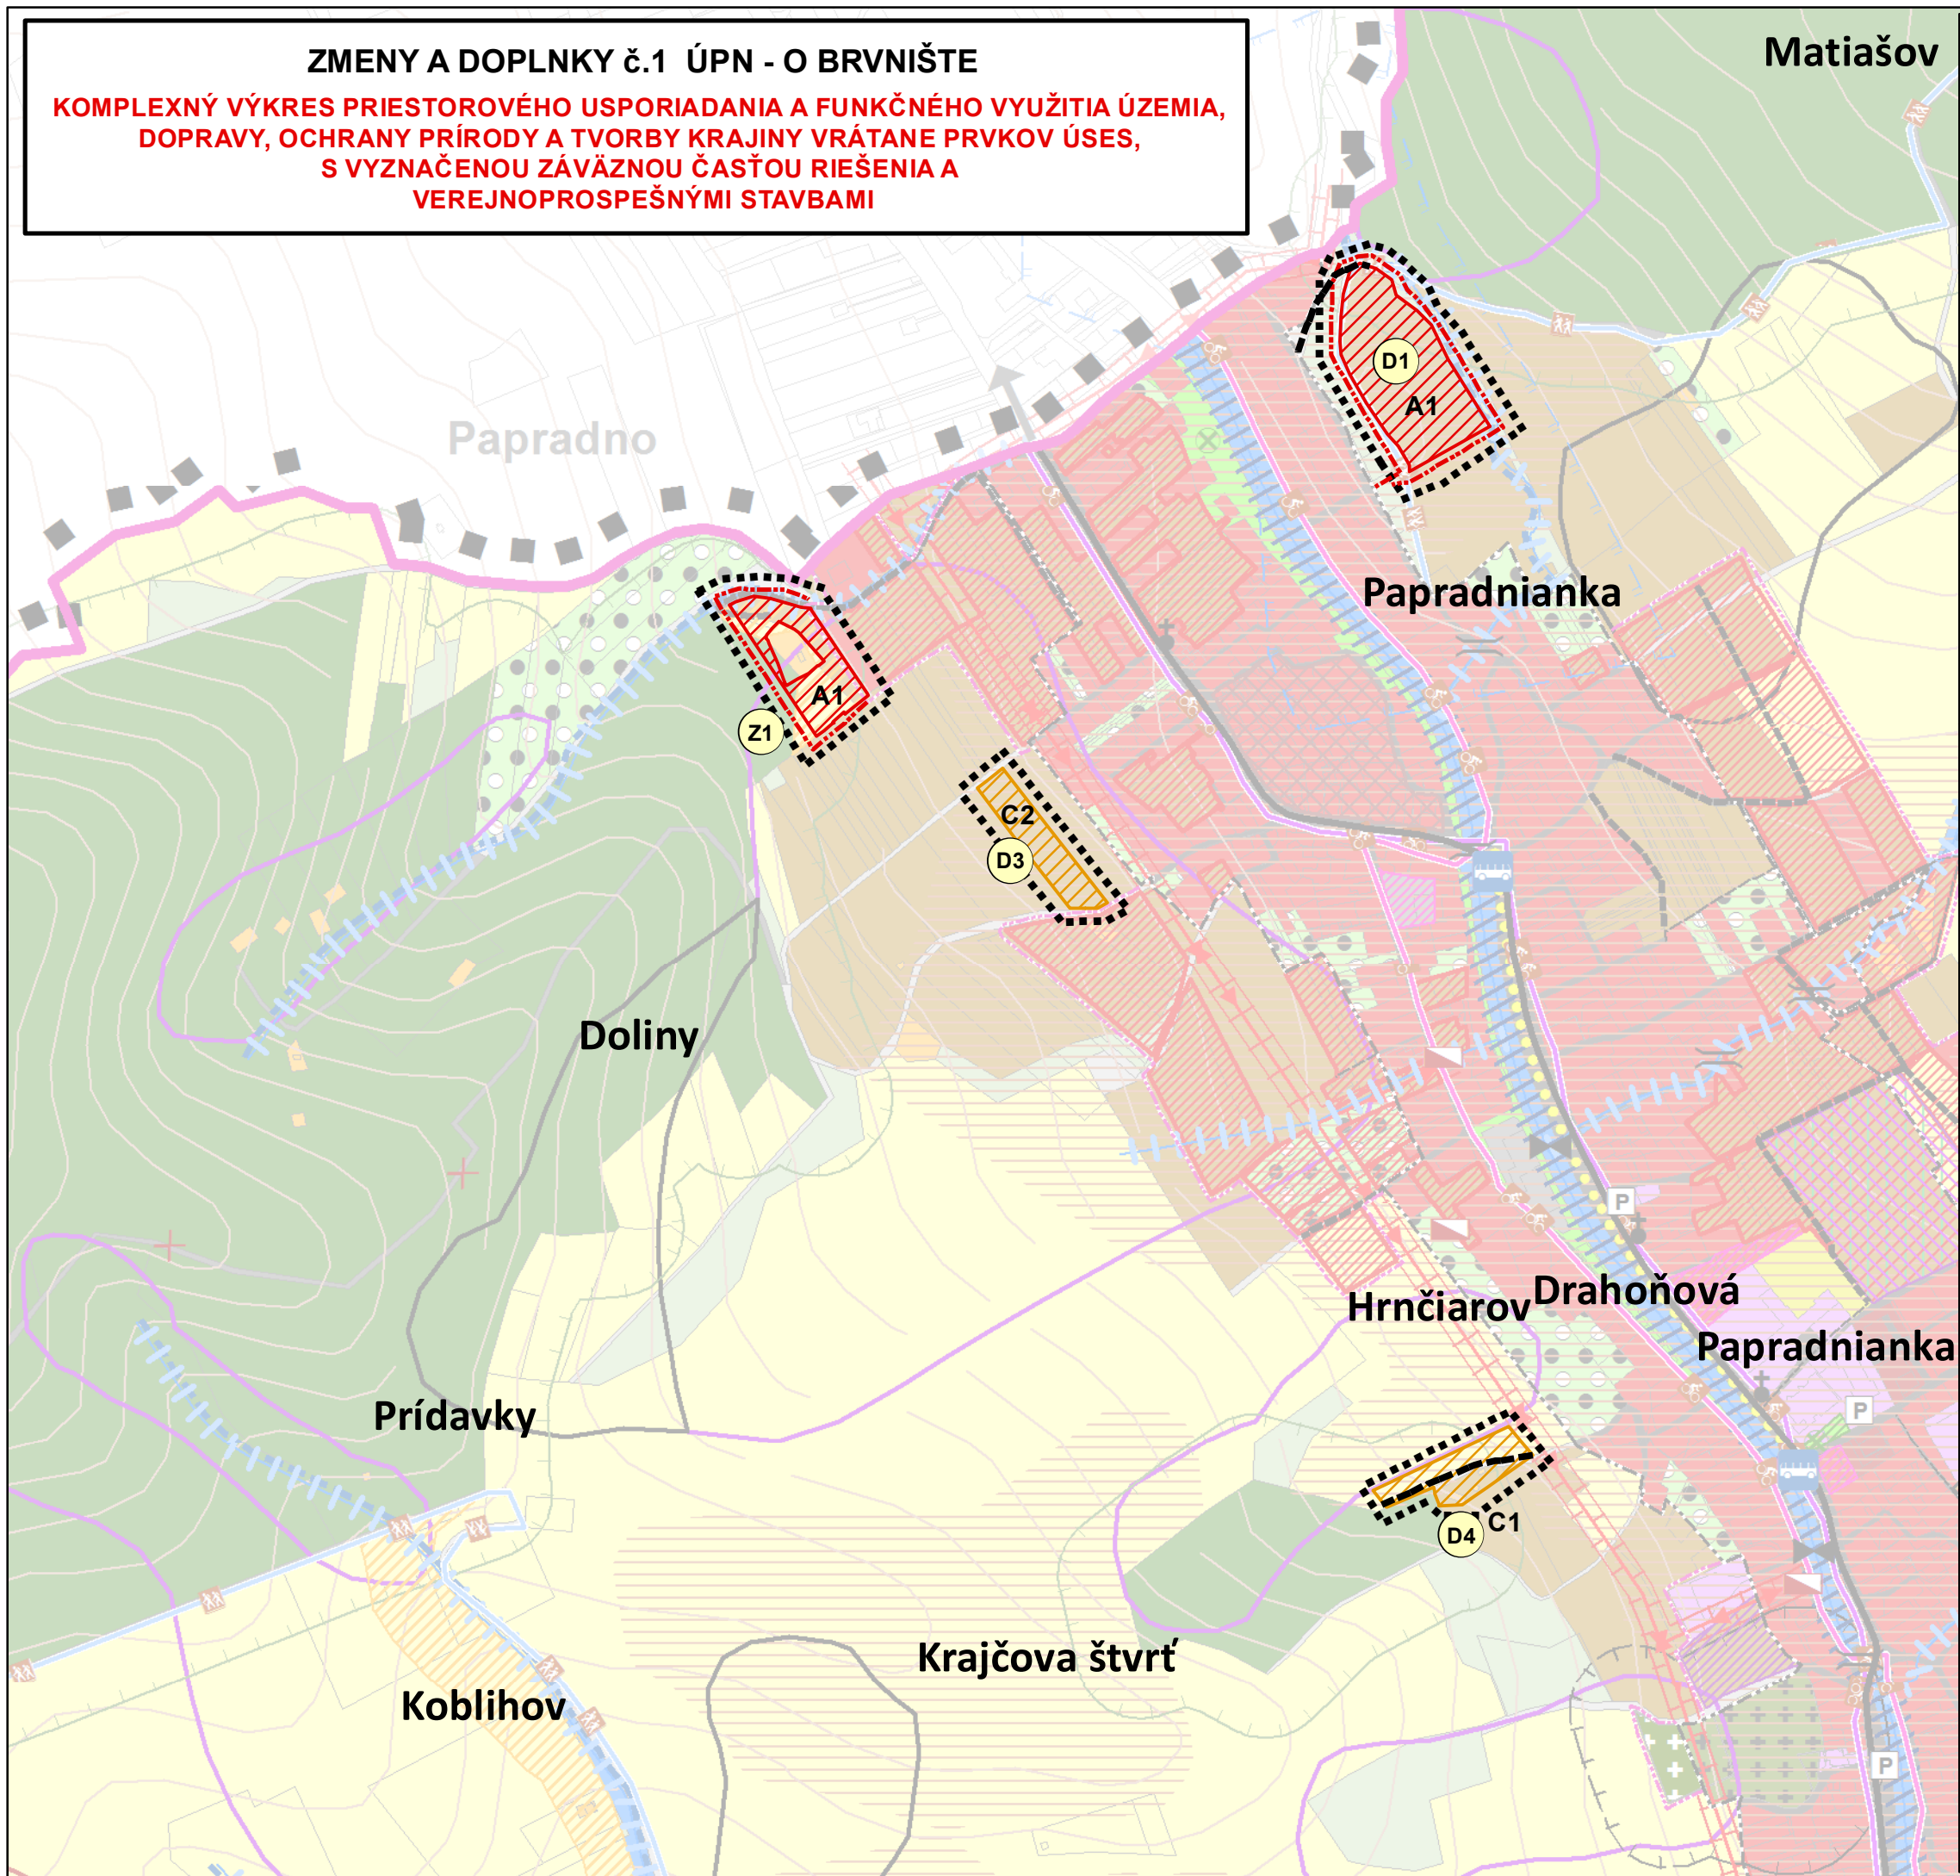

POZNÁMKA:
LEGENDA JE UVEDENÁ NA VÝKRESE č. 2B

ZMENY A DOPLNKY č. 1 ÚPN - O BRVNIŠTE			
KOMPLEXNÝ VÝKRES PRIESTOROVÉHO USPORIADANIA A FUNKČNÉHO VYUŽITIA ÚZEMIA, DOPRAVY, OCHRANY PRÍRODY A TVORBY KRAJINY VRÁTANE PRVKOV ÚSES, S VYZNAČENOU ZÁVÄZNOU ČASŤOU RIEŠENIA A VEREJNOPROSPEŠNÝMI STAVBAMI		Rok: FEBRUÁR 2019	
		Merka: 1 : 5 000	
Odborne spôsobilá osoba podľa § 2a stavebného zákona: Ing. Marta Slamková	Hlavný riešiteľ: Ing. arch. Zdena Brzá	Grafické spracovanie: Ing. Milan Hodas	Výkres č.: 2A