

ZMENY A DOPLNKY č.1 ÚPN - O BRVNIŠTE

VÝKRES BUDÚCEHO MOŽNÉHO POUŽITIA POĽNOHOSPODÁRSKEJ
PÔDY (PRÍPADNE LESNEJ PÔDY)

Matiašov


LEGENDA

NÁVRH

- HRANICA RIEŠENÉHO ÚZEMIA
HRANICA ZASTAVANÉHO ÚZEMIA OBCE
HRANICA PREDPOKLADANÉHO ODŇATIA POĽNOHOSP. PÔDY
NA INÉ ÚČELY

DRUH POZEMKU V LOKALITÁCH ODŇATIA PPF

- ORNÁ PÔDA
TTP
OZNAČENIE LOKALITY

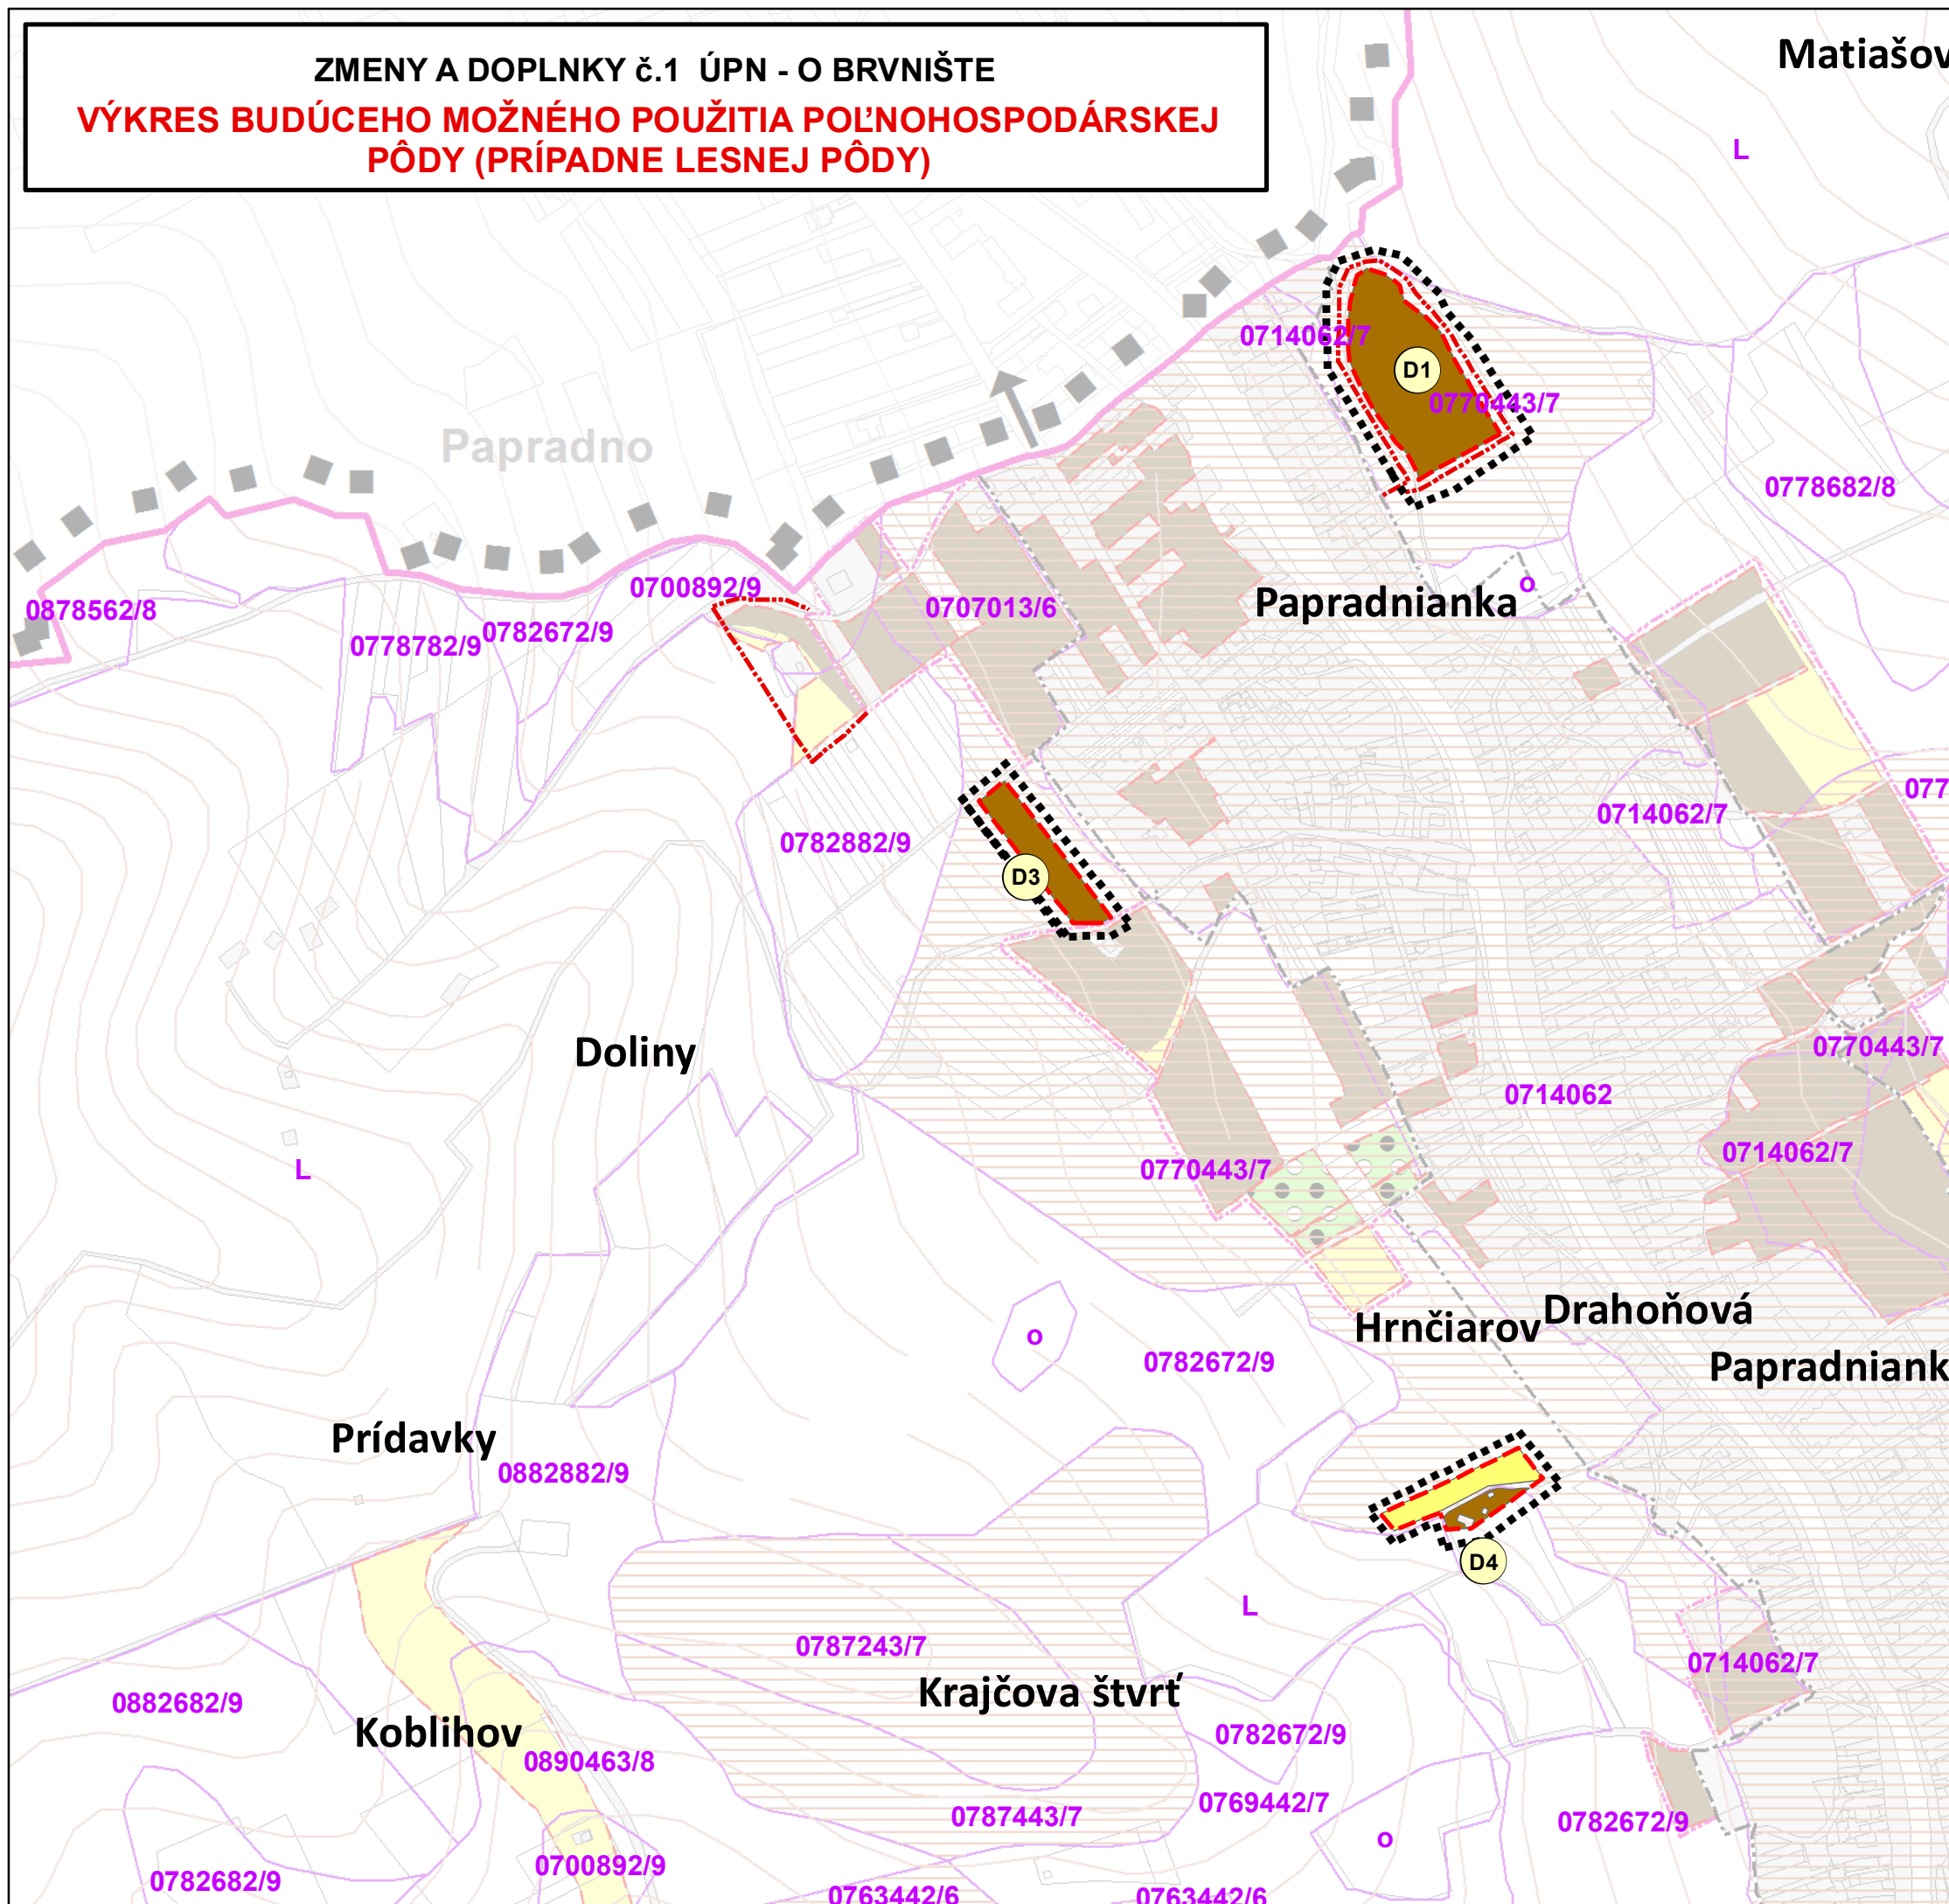

POZNÁMKA:
LEGENDA JE UVEDENÁ NA VÝKRESE č. 5B

ZMENY A DOPLNKY č. 1
ÚPN - O BRVNIŠTE

VÝKRES BUDÚCEHO MOŽNÉHO POUŽITIA POĽNOHOSP.
PÔDY (PRÍPADNE LESNEJ PÔDY)

Odborne spôsobilá osoba podľa § 2a stavebného zákona:
Ing. Marta Slamková
Hlavný riešiteľ:
Ing. arch. Zdena Brzá
Grafické spracovanie:
Ing. Milan Hodas
Výkres č.:
5A



Rok:
FEBRUÁR
2019

Mierka:
1 : 5000

5A