


ZMENY A DOPLNKY č.1 ÚPN - O BRVNIŠTE

VÝKRES BUDÚCEHO MOŽNÉHO POUŽITIA POĽNOHOSPODÁRSKEJ PÔDY (PRÍPADNE LESNEJ PÔDY)

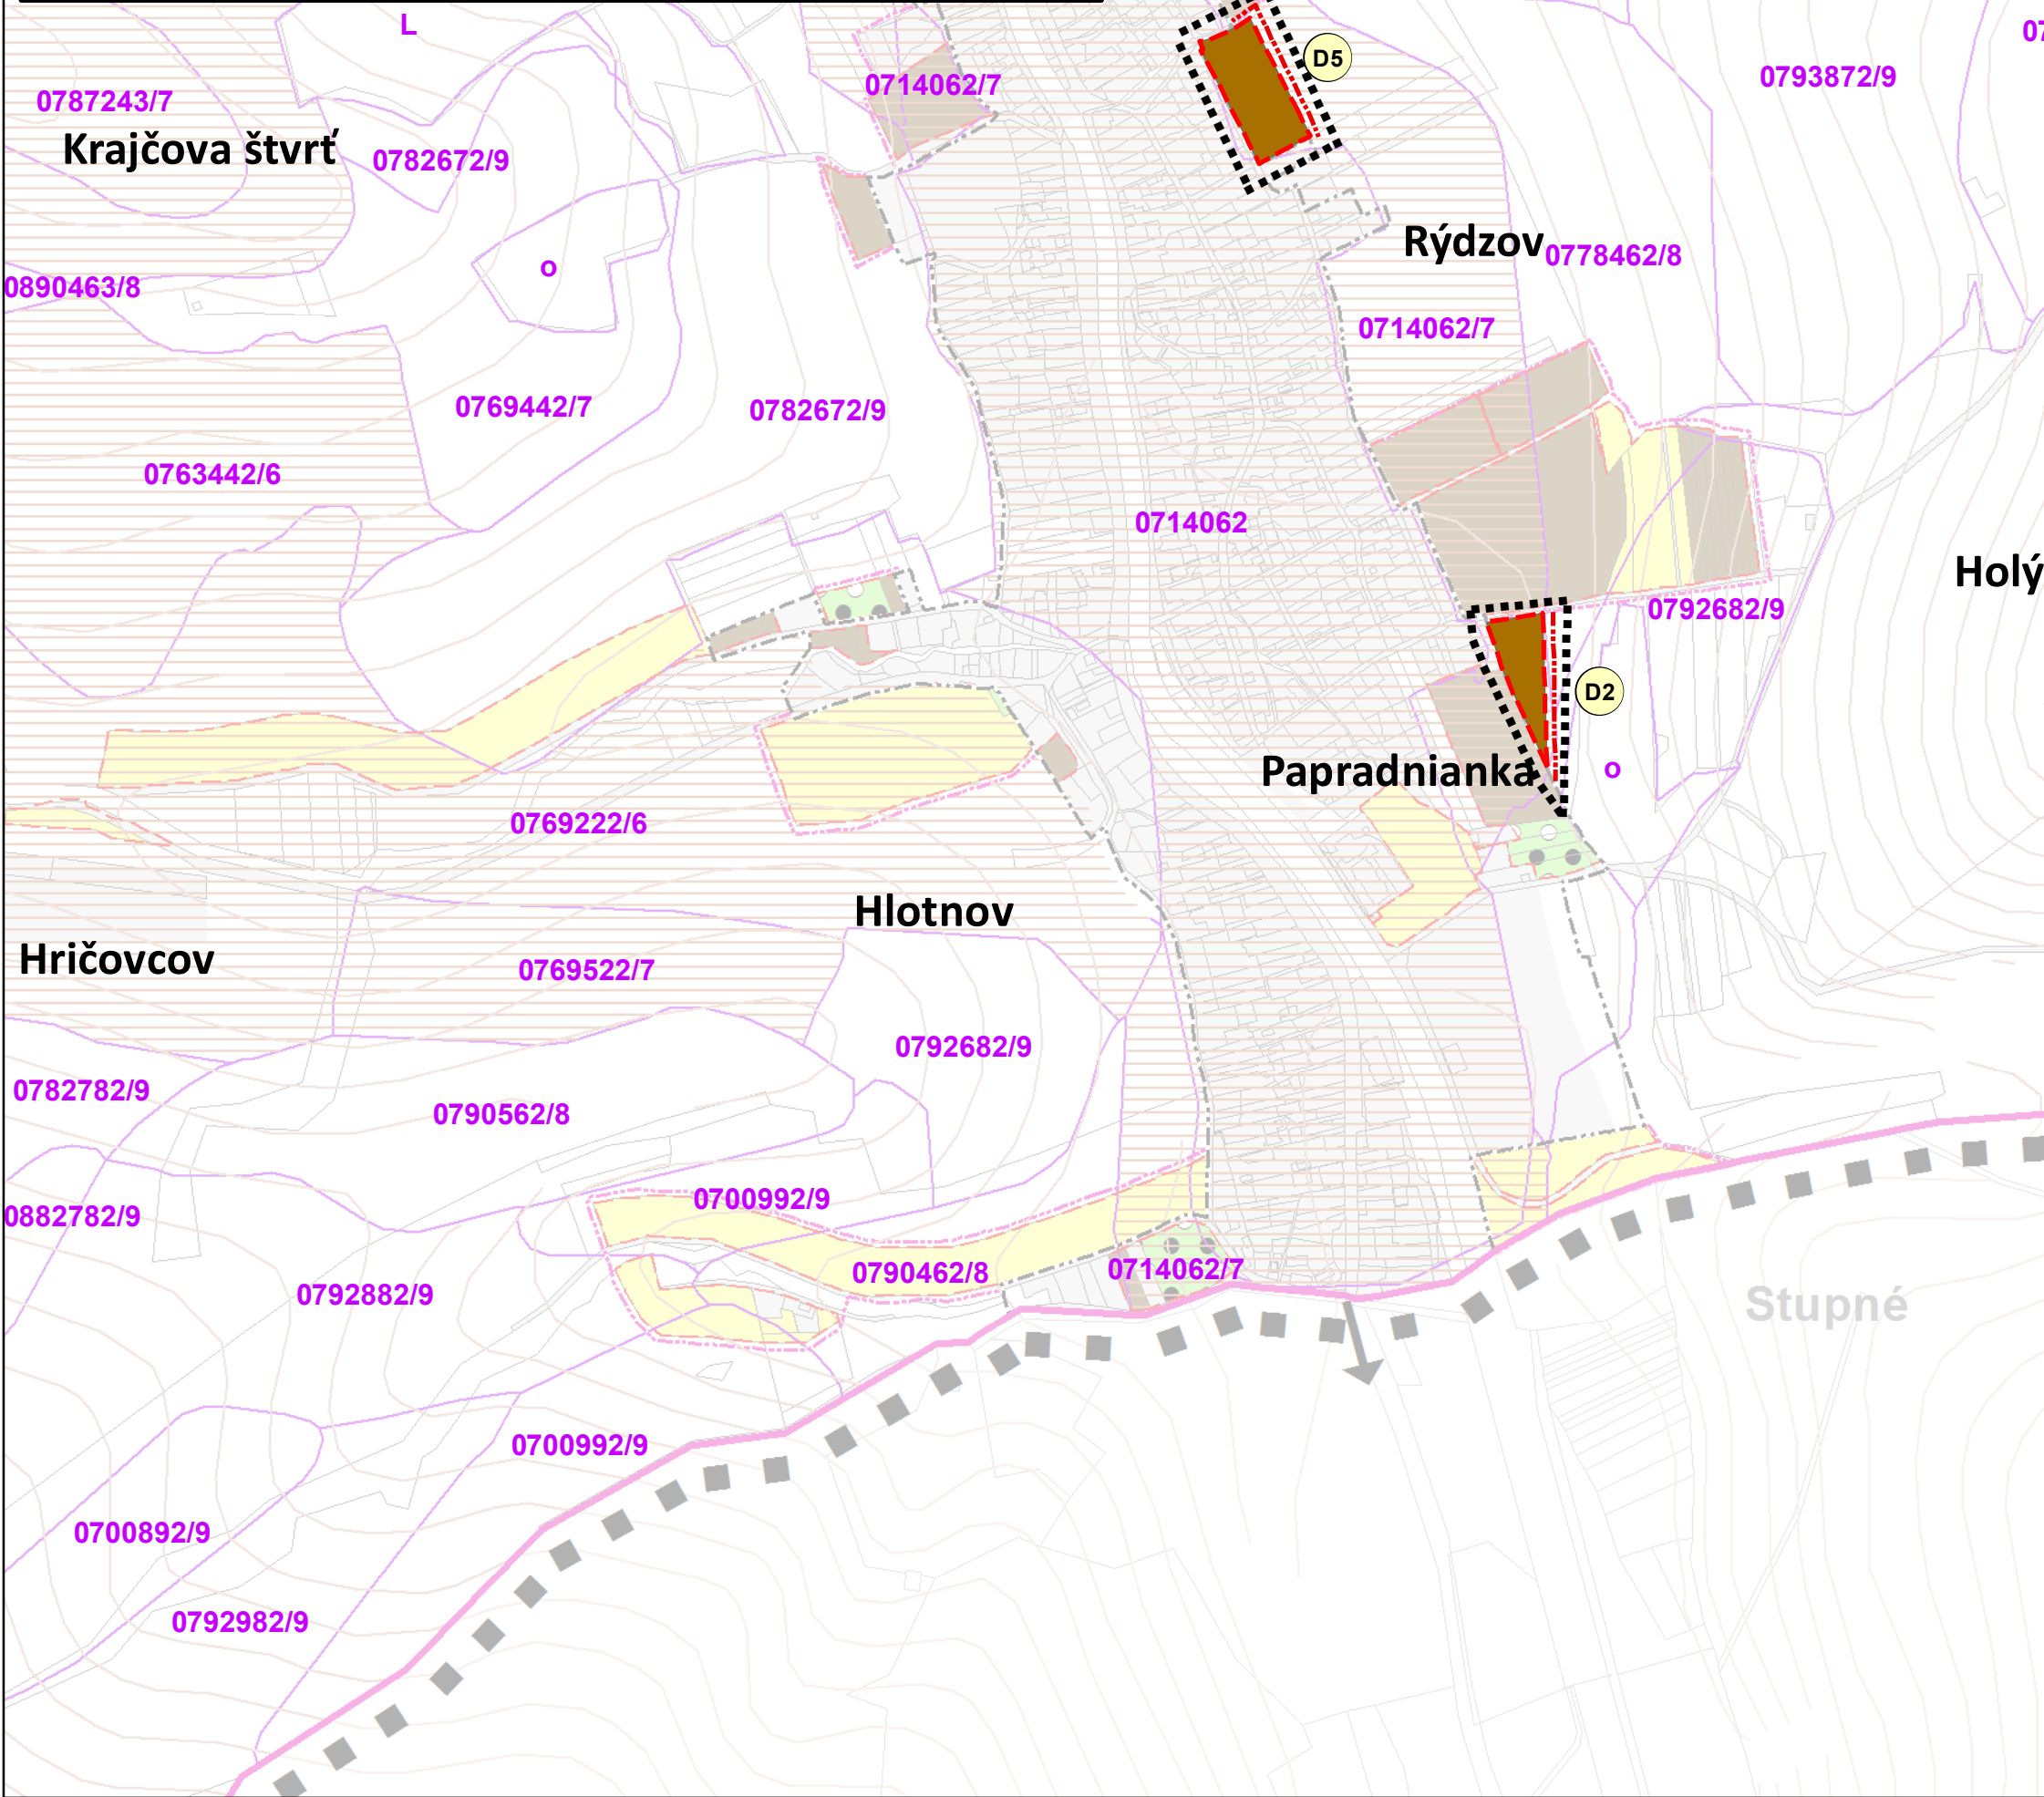

LEGENDA

NÁVRH

- HRANICA RIEŠENÉHO ÚZEMIA
- HRANICA ZASTAVANÉHO ÚZEMIA OBCE
- HRANICA PREDPOKLADANÉHO ODŇATIA POĽNOHOSP. PÔDY NA INÉ ÚČELY

DRUH POZEMKU V LOKALITÁCH ODŇATIA PPF

- ORNÁ PÔDA
- OZNAČENIE LOKALITY

ZMENY A DOPLNKY č. 1 ÚPN - O BRVNIŠTE		
VÝKRES BUDÚCEHO MOŽNÉHO POUŽITIA POĽNOHOSP. PÔDY (PRÍPADNE LESNEJ PÔDY)		Rok: FEBRUÁR 2019
		Mierka: 1 : 5000
Odborne spôsobilá osoba podľa § 2a stavebného zákona: Ing. Marta Slamková	Hlavný riešiteľ: Ing. arch. Zdena Brzá	Grafické spracovanie: Ing. Milan Hodas
		Výkres č.: 5B