




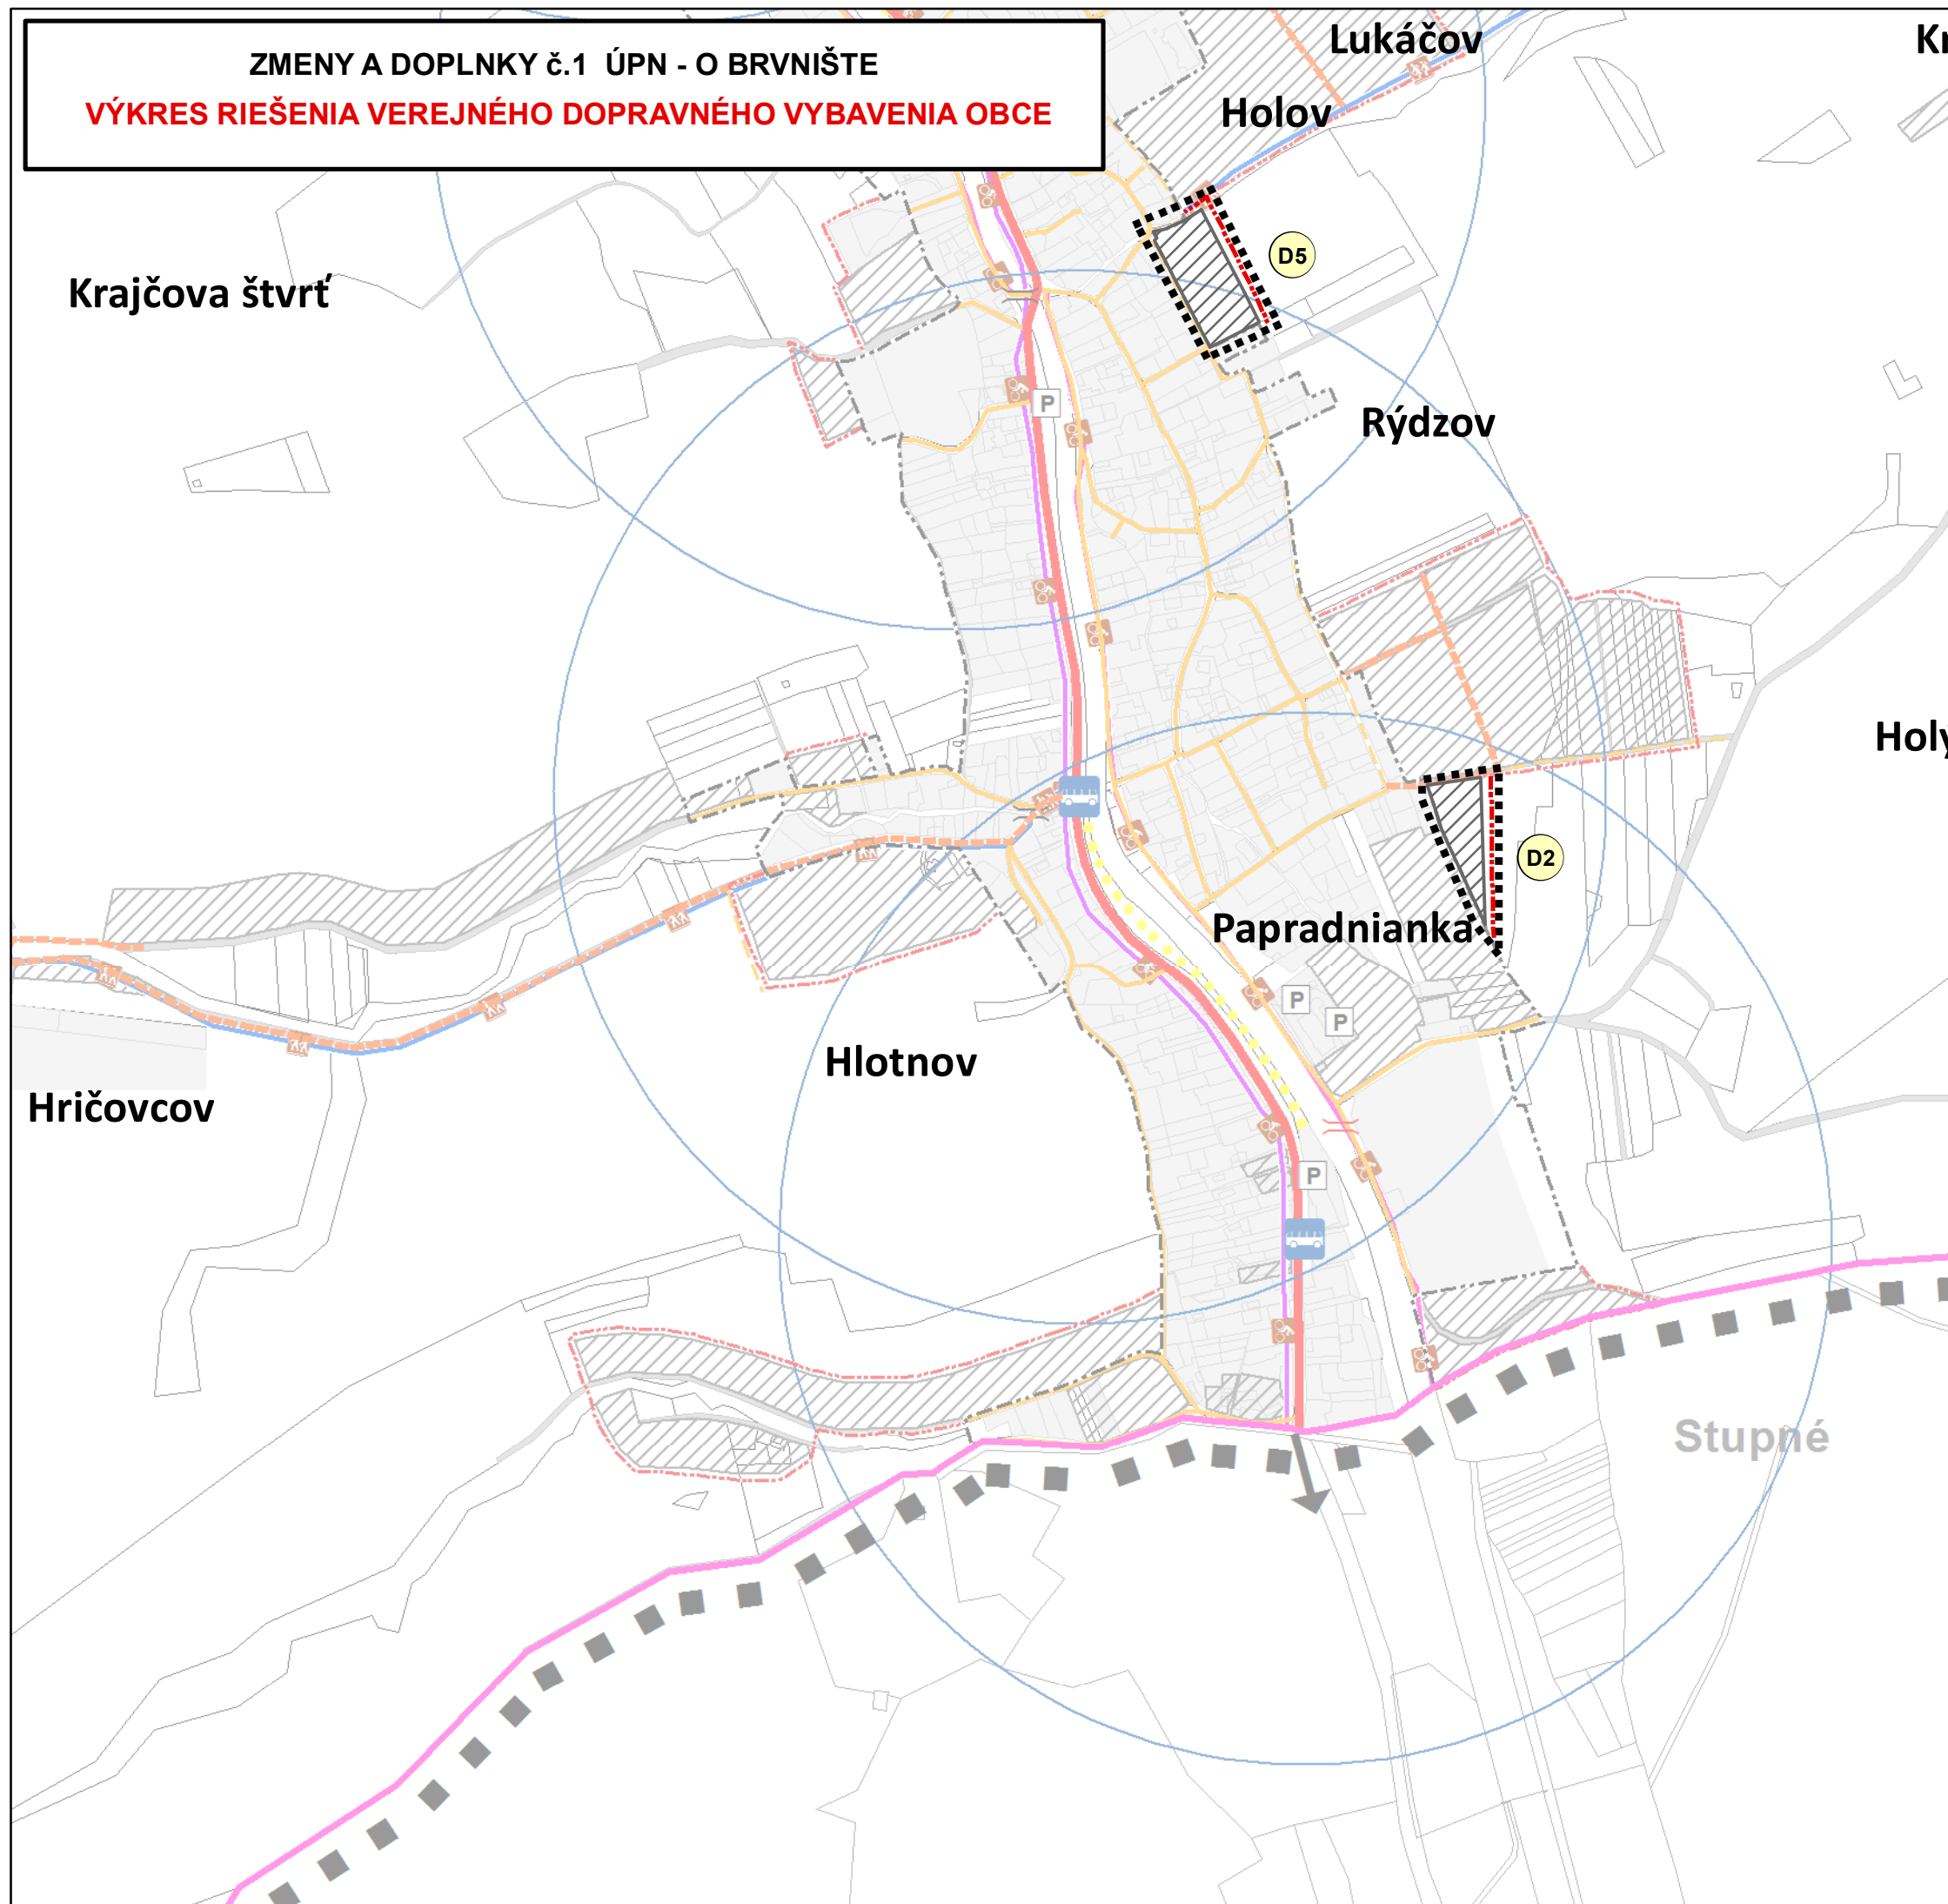

**ZMENY A DOPLNKY č.1 ÚPN - O BRVNIŠTE**  
**VÝKRES RIEŠENIA VEREJNÉHO DOPRAVNÉHO VYBAVENIA OBCE**



**LEGENDA**

**NÁVRH**

-  HRANICA RIEŠENÉHO ÚZEMIA
-  HRANICA ZASTAVANÉHO ÚZEMIA OBCE
-  NAVRHOVANÉ PLOCHY
-  OZNAČENIE LOKALITY

**SCHVAĽOVACIA DOLOŽKA**

OBEC BRVNIŠTE SCHVÁLILO ZMENY A DOPLNKY č.1  
 ÚPN-O BRVNIŠTE UZNESENÍM OBEČNÉHO  
 ZASTUPITEĽSTVA

číslo 45/2019  
 zo dňa 31. 05. 2019

ING. DAGMAR MIKUĐIKOVÁ, STAROSTKA OBCE  
 MENO A PODPIS OPRÁVNENEJ OSOBY ODTLAČOK PEČIATKY

**ZMENY A DOPLNKY Č. 1**  
**ÚPN - O BRVNIŠTE**

**VÝKRES RIEŠENIA VEREJNÉHO**  
**DOPRAVNÉHO VYBAVENIA**

Odborne spôsobilá osoba podľa § 2a stavebného zákona: Ing. Marta Slamková	Hlavný riešiteľ: Ing. arch. Zdena Brzá	Grafické spracovanie: Ing. Milan Hodas	Rok: MÁJ 2019
			Mierka: 1 : 5000
			Výkres č.: <b>3B</b>