




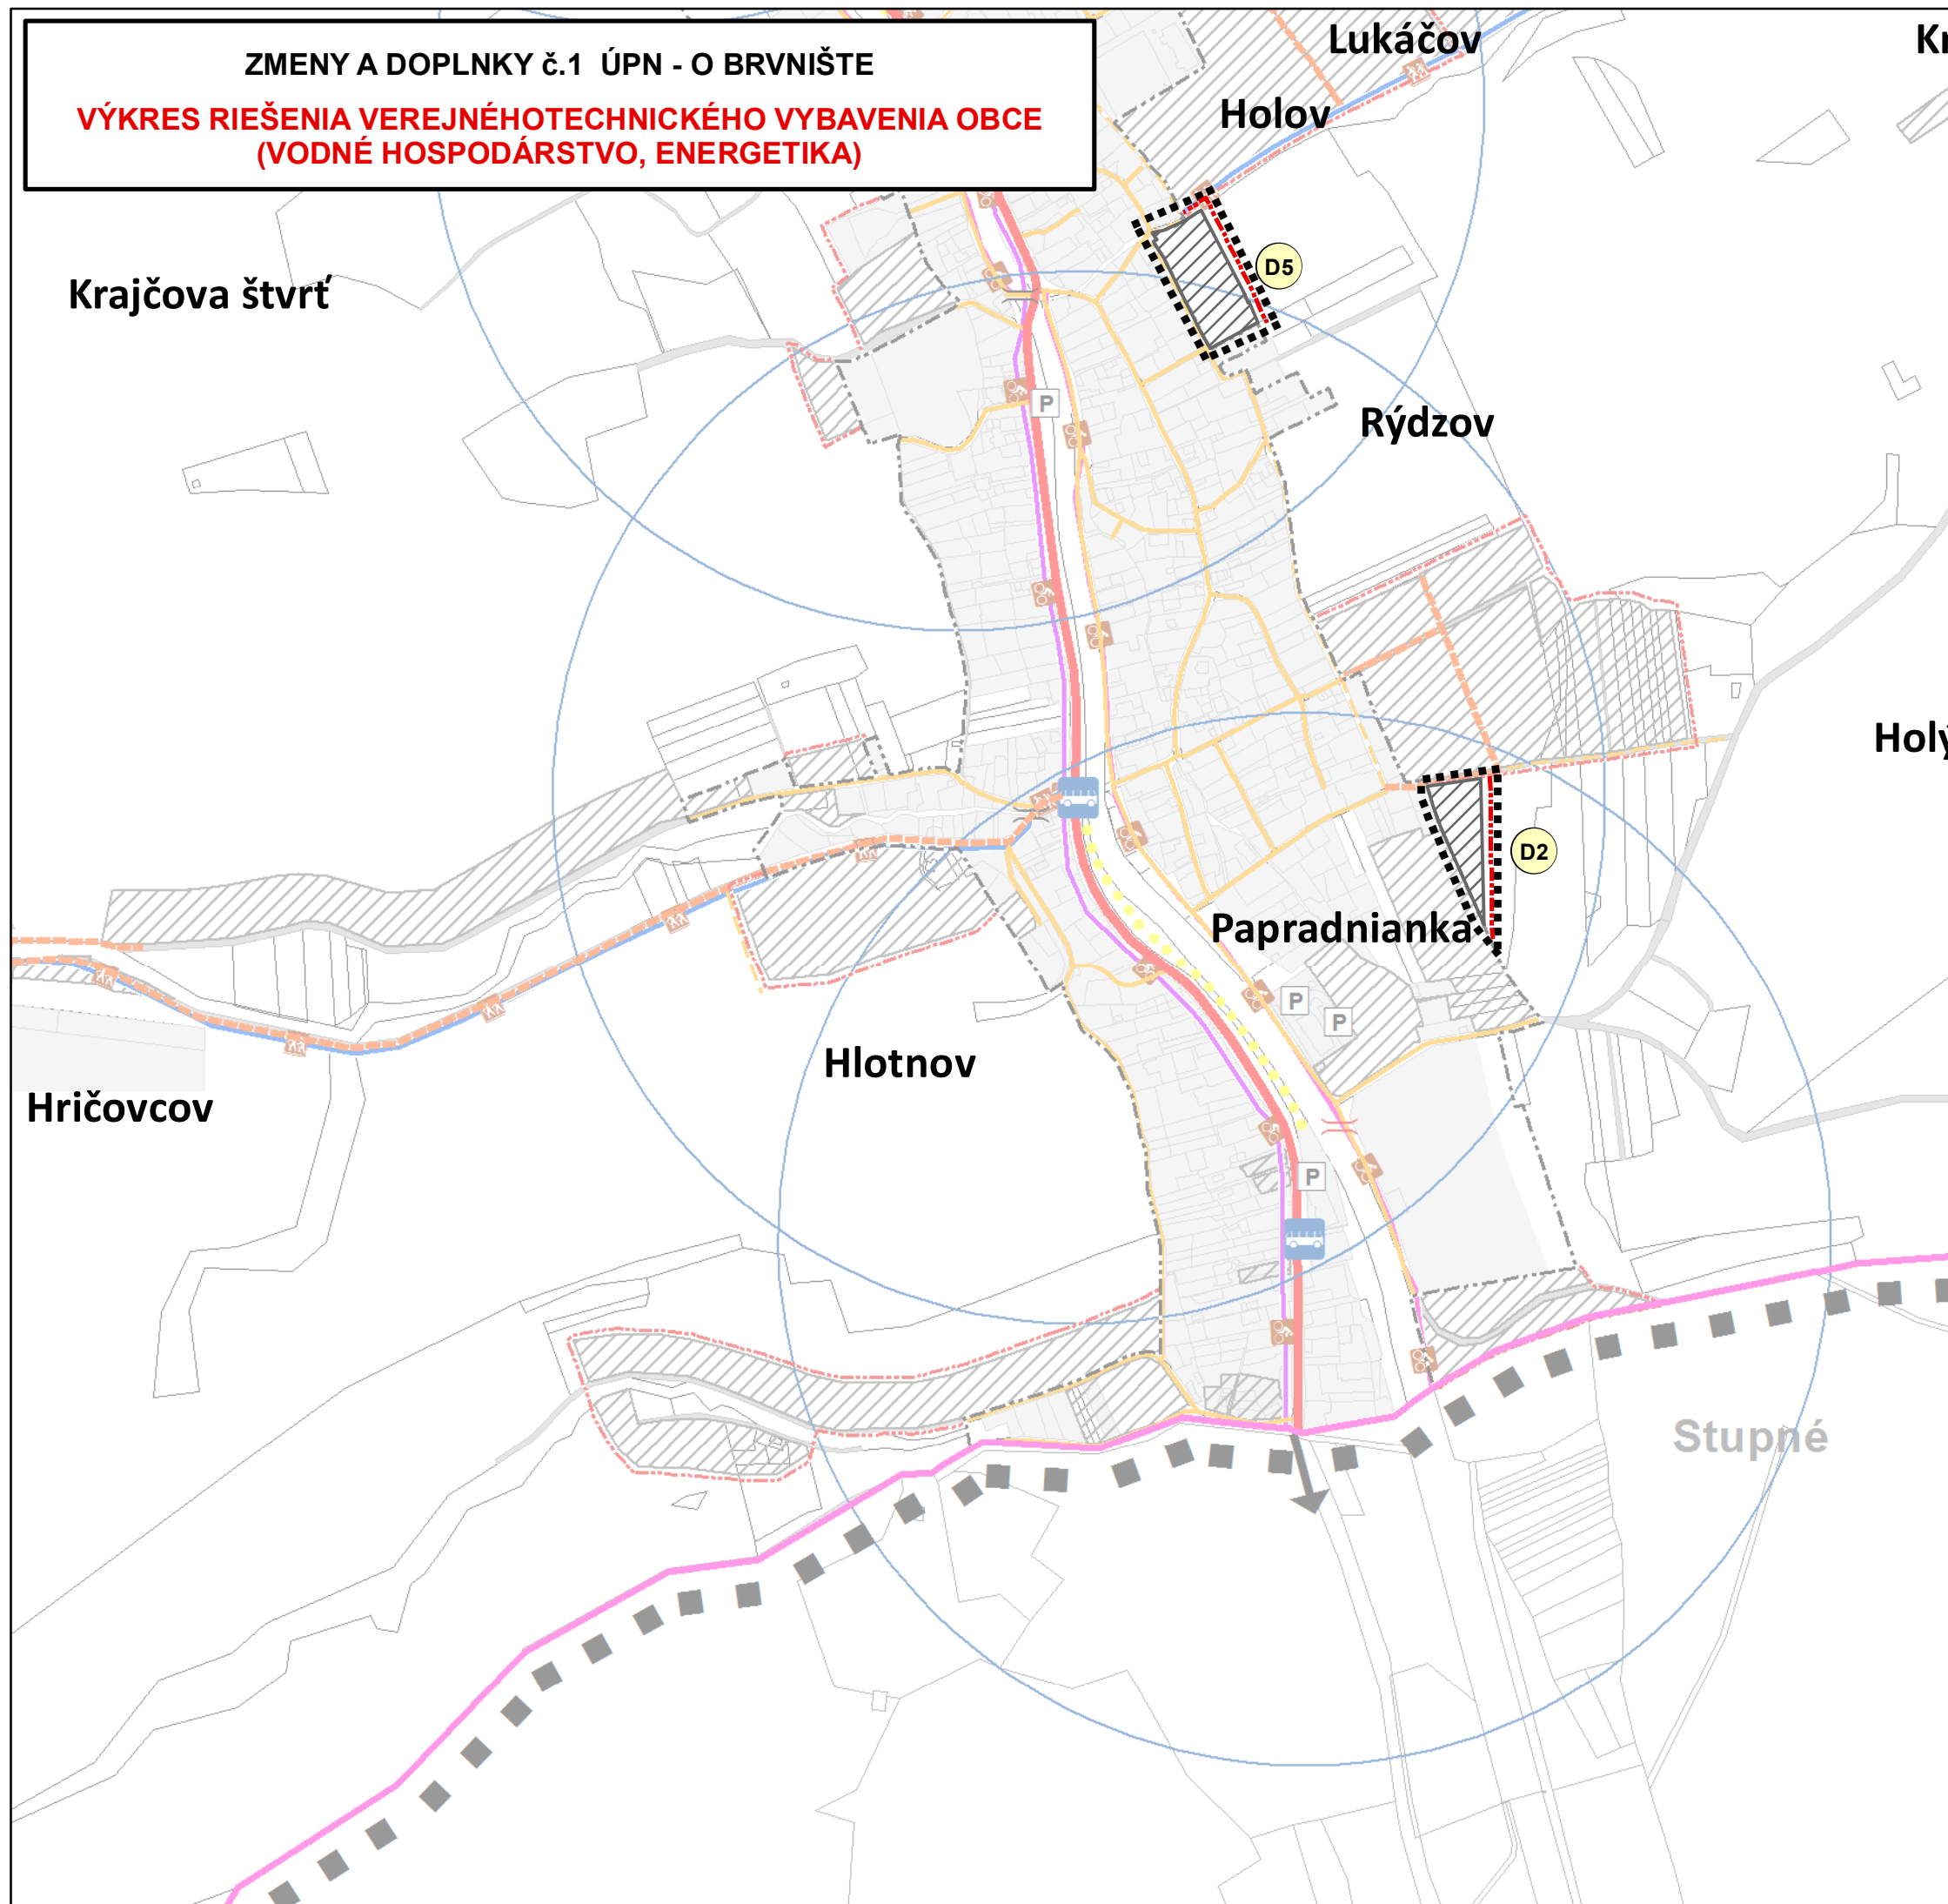

ZMENY A DOPLNKY č.1 ÚPN - O BRVNIŠTE

VÝKRES RIEŠENIA VEREJNÉHO TECHNIKÉHO VYBAVENIA OBCE
(VODNÉ HOSPODÁRSTVO, ENERGETIKA)



LEGENDA

NÁVRH

-  HRANICA RIEŠENÉHO ÚZEMIA
-  HRANICA ZASTAVANÉHO ÚZEMIA OBCE
-  NAVRHOVANÉ PLOCHY
-  OZNAČENIE LOKALITY

SCHVAĽOVACIA DOLOŽKA

OBEC BRVNIŠTE SCHVÁLILO ZMENY A DOPLNKY č.1
ÚPN-O BRVNIŠTE UZNESENÍM OBEČNÉHO
ZASTUPITEĽSTVA

číslo 45/2019
zo dňa 31. 05. 2019

ING. DAGMAR MIKUĐÍKOVÁ, STAROSTKA OBCE
MENO A PODPIS OPRÁVNENEJ OSOBY ODTLAČOK PEČIATKY

ZMENY A DOPLNKY Č. 1
ÚPN - O BRVNIŠTE

VÝKRES RIEŠENIA VEREJNÉHO TECHNIKÉHO
VYBAVENIA OBCE (VODNÉ HOSPODÁRSTVO, ENERGETIKA)

Odborne spôsobilá osoba podľa § 2a stavebného zákona: Ing. Marta Slamková
Hlavný riešiteľ: Ing. arch. Zdena Brzá
Grafické spracovanie: Ing. Milan Hodas



Rok: Máj 2019

Mierka: 1 : 5000

Výkres č.:

4B