


ZMENY A DOPLNKY č.1 ÚPN - O BRVNIŠTE
VÝKRES ŠIRŠÍCH VZŤAHOV

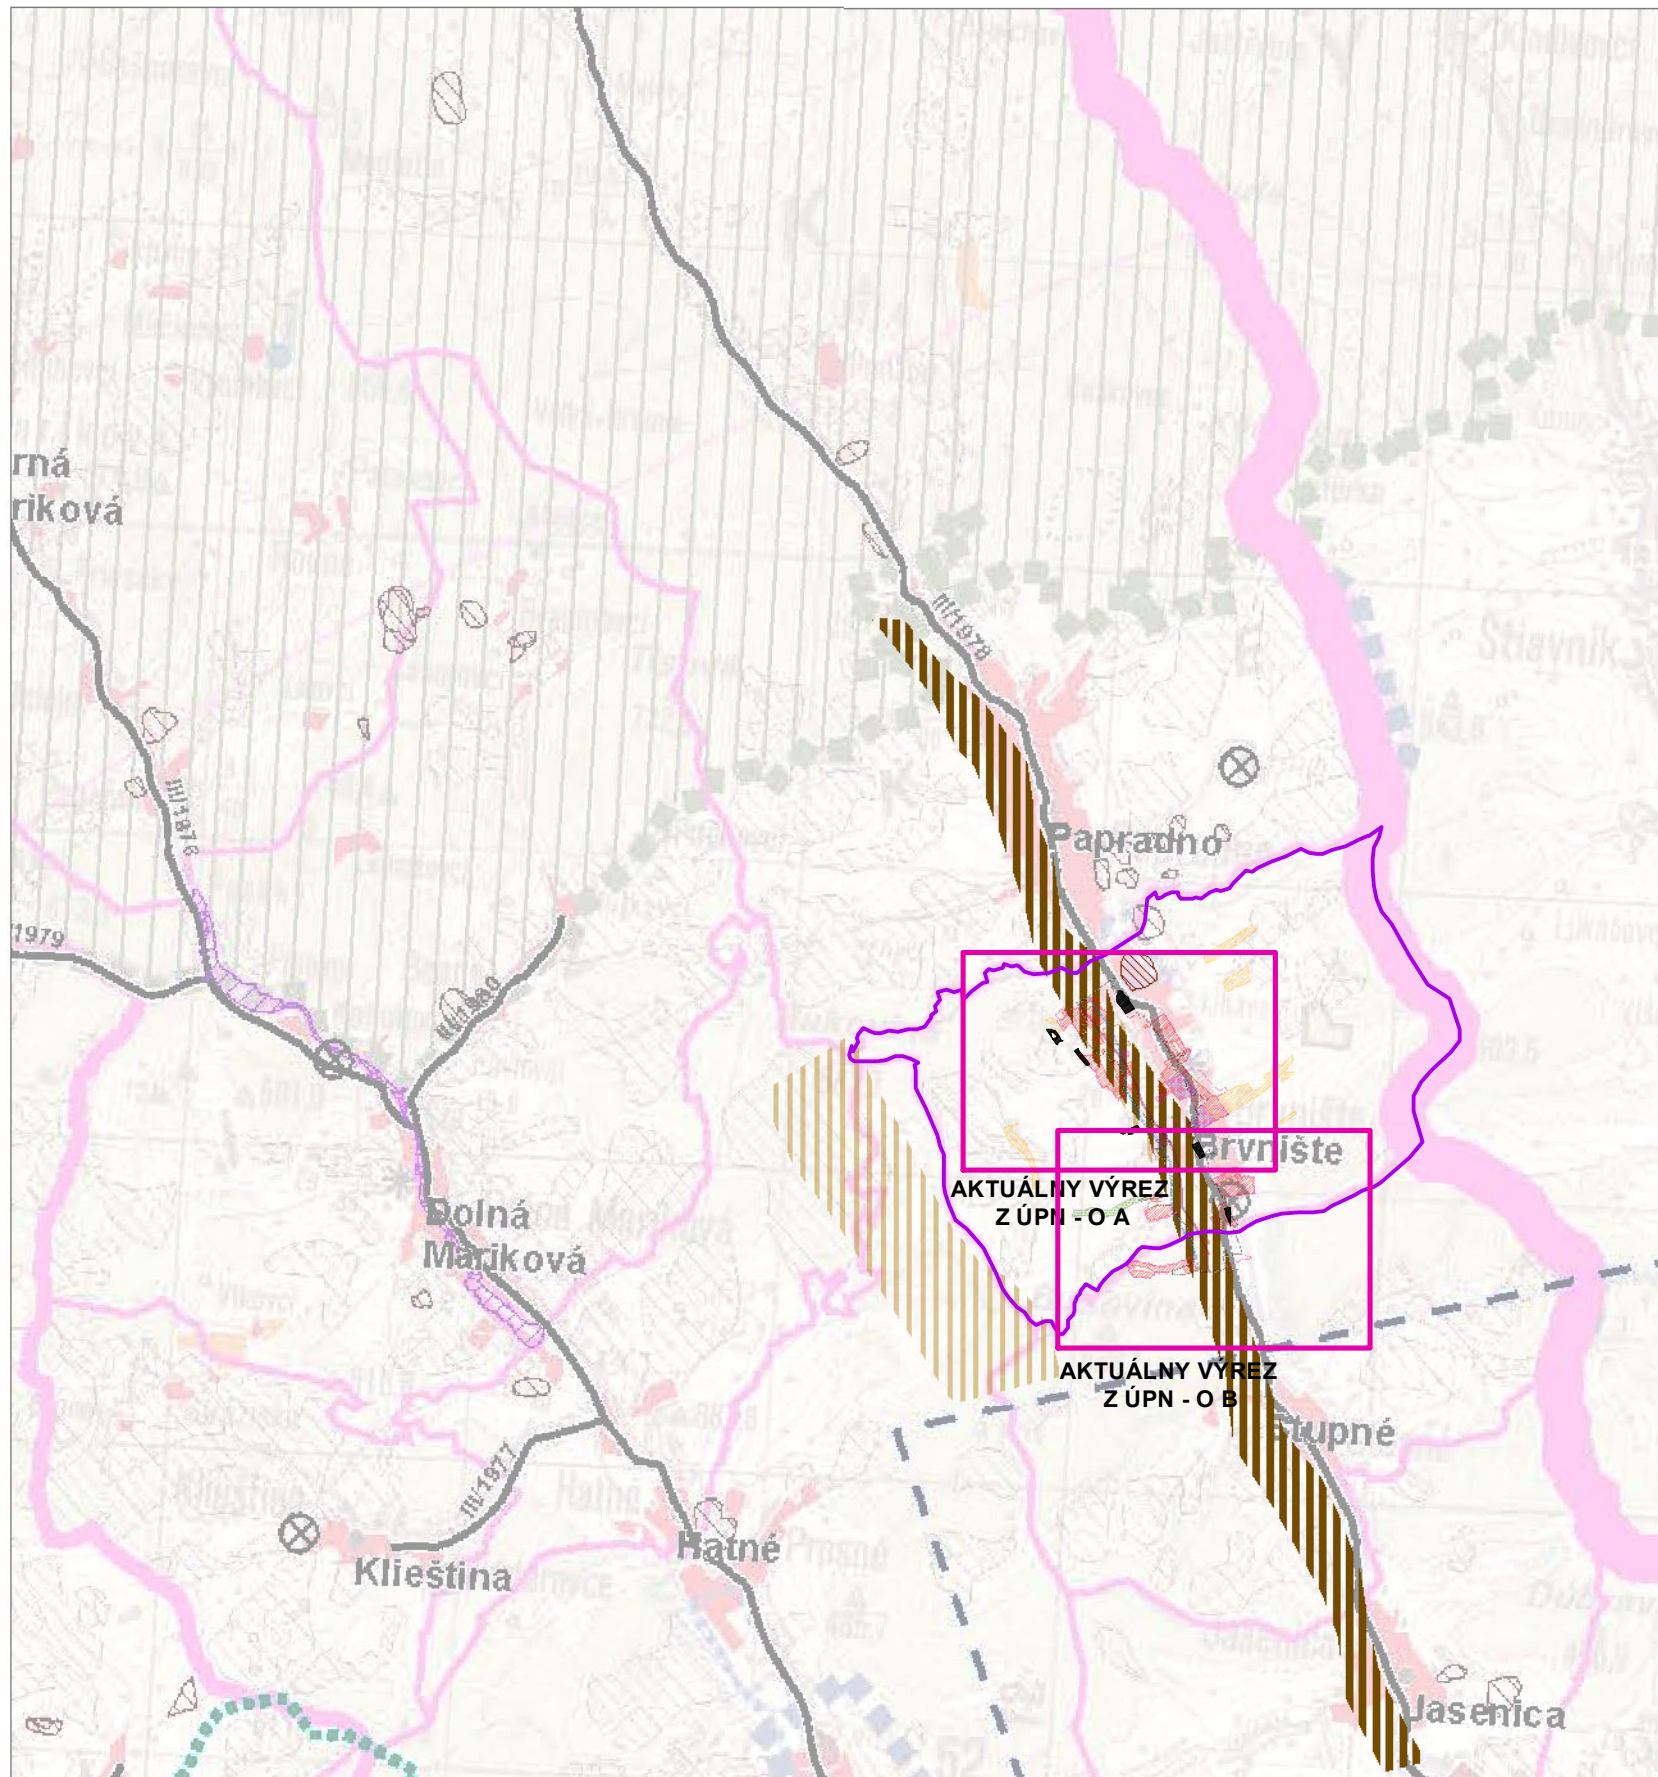

LEGENDA

STAV	NÁVRH
	HRANICA KATASTRÁLNEHO ÚZEMIA
	RIEŠENÉ ÚZEMIE
	ZOSUVNÉ ÚZEMIA
	BIKORIDOR REGIONÁLNEHO VÝZNAMU
	ENVIRONMENTÁLNA ZÁŤAŽ

SCHVAĽOVACIA DOLOŽKA

OBEC BRVNIŠTE SCHVÁLILO **ZMENY A DOPLNKY č.1 ÚPN-O BRVNIŠTE** UZNESENÍM OBEČNÉHO ZASTUPITELSTVA

číslo 45/2019
zo dňa 31. 05. 2019

ING. DAGMAR MIKUDÍKOVÁ, STAROSTKA OBCE
MENO A PODPIS OPRÁVNENEJ OSOBY ODTLAČOK PEČIATKY

ZMENY A DOPLNKY Č. 1 ÚPN - O BRVNIŠTE		
VÝKRES ŠIRŠÍCH VZŤAHOV		
		Rok: MÁJ 2019
		Mierka: 1 : 50 000
Odborne spôsobilá osoba podľa § 2a stavebného zákona: Ing. Marta Slamková	Hlavný riešiteľ: Ing. arch. Zdena Brzá	Grafické spracovanie: Ing. Milan Hodas
		Výkres č.: 1