




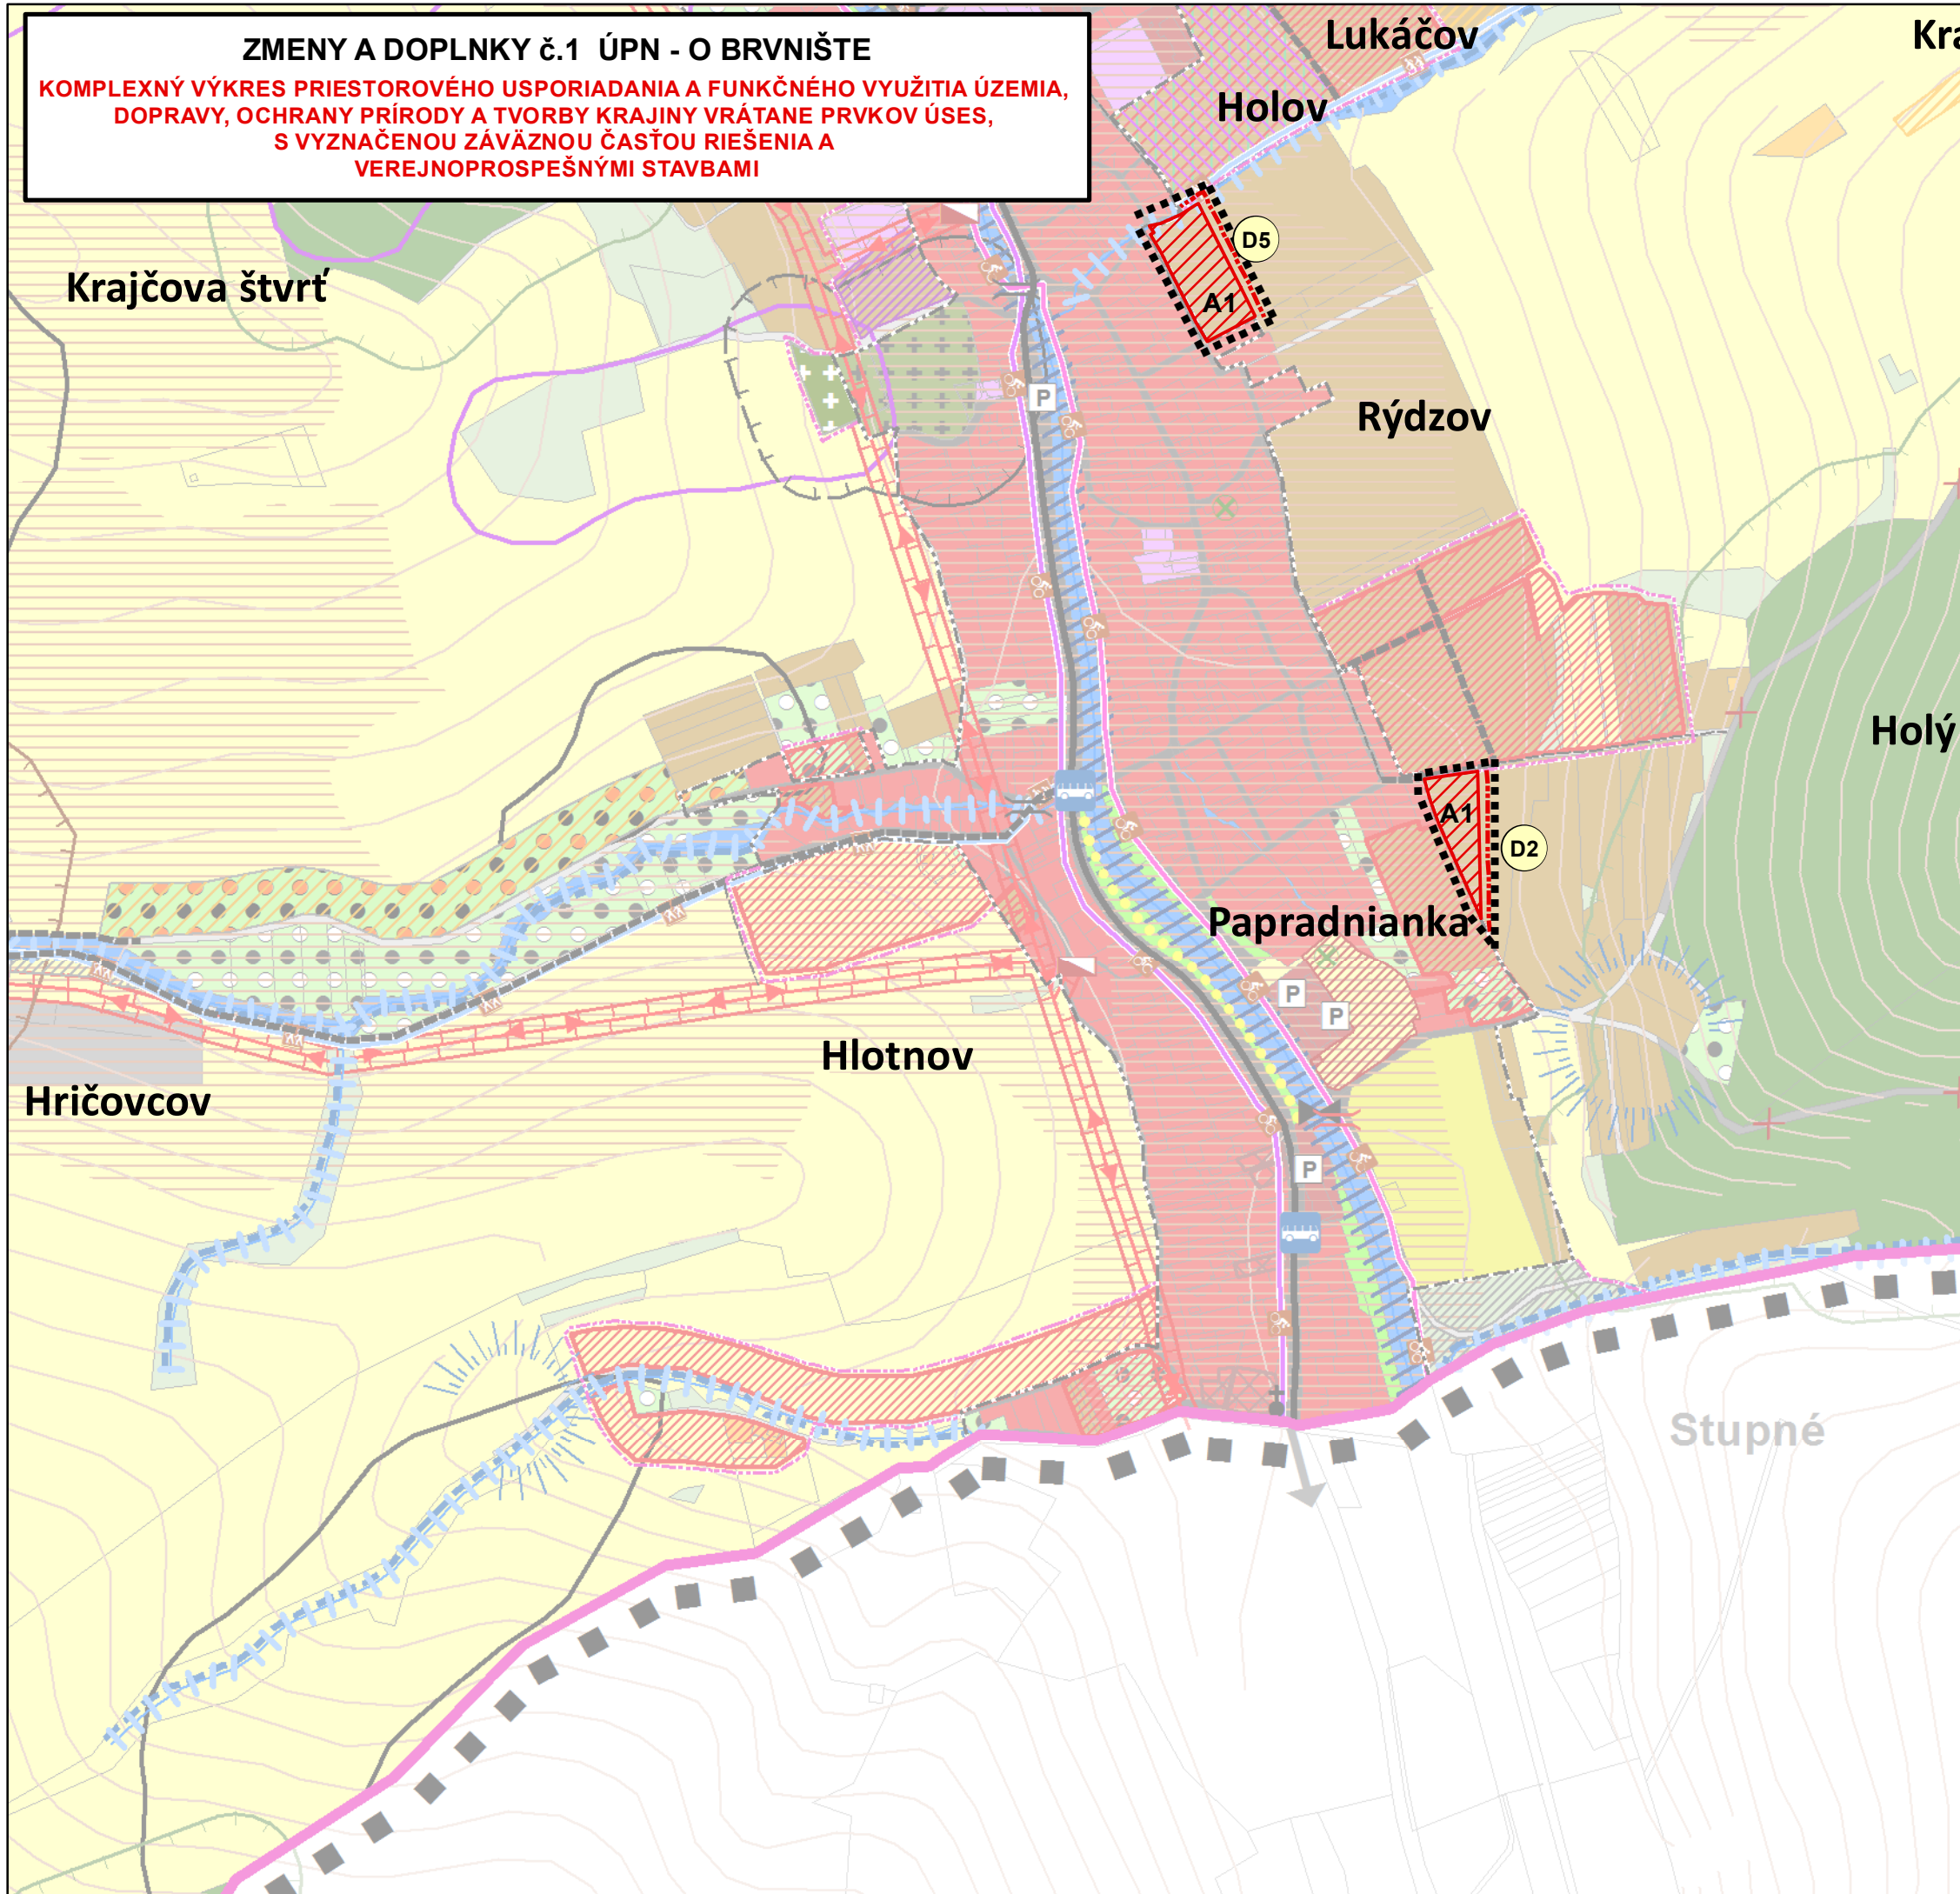


ZMENY A DOPLNKY č.1 ÚPN - O BRVNIŠTE

KOMPLEXNÝ VÝKRES PRIESTOROVÉHO USPORIADANIA A FUNKČNÉHO VYUŽITIA ÚZEMIA, DOPRAVY, OCHRANY PRÍRODY A TVORBY KRAJINY VRÁTANE PRVKOV ÚSES, S VYZNAČENOU ZÁVÄZNOU ČASŤOU RIEŠENIA A VEREJNOPROSPEŠNÝMI STAVBAMI



LEGENDA

NÁVRH

-  HRANICA RIEŠENÉHO ÚZEMIA
-  HRANICA ZASTAVANÉHO ÚZEMIA OBCE
-  PLOCHY OBYTNÝCH DOMOV
-  D2 OZNAČENIE LOKALITY
-  A1 OBYTNÉ ÚZEMIE S RODINNÝMI DOMAMI

SCHVAĽOVACIA DOLOŽKA

OBEC BRVNIŠTE SCHVÁLILO ZMENY A DOPLNKY č.1 ÚPN-O BRVNIŠTE UZNESENÍM OBEČNÉHO ZASTUPITEĽSTVA

číslo 45/2019
zo dňa 31. 05. 2019

ING. DAGMAR MIKUDÍKOVÁ, STAROSTKA OBCE
MENO A PODPIS OPRAVNENEJ OSOBY ODTLAČOK PEČIATKY

ZMENY A DOPLNKY Č. 1 ÚPN - O BRVNIŠTE

KOMPLEXNÝ VÝKRES PRIESTOROVÉHO USPORIADANIA A FUNKČNÉHO VYUŽITIA ÚZEMIA, DOPRAVY, OCHRANY PRÍRODY A TVORBY KRAJINY VRÁTANE PRVKOV ÚSES, S VYZNAČENOU ZÁVÄZNOU ČASŤOU RIEŠENIA A VEREJNOPROSPEŠNÝMI STAVBAMI

Odborne spôsobilá osoba podľa § 2a stavebného zákona:
Ing. Marta Slamková

Hlavný riešiteľ:
Ing. arch. Zdena Brzá

Grafické spracovanie:
Ing. Milan Hodas



Rok:
MÁJ
2019

Mierka:
1 : 5 000

Výkes č.:
2B