


**ZMENY A DOPLNKY č.1 ÚPN - O BRVNIŠTE**  
**VÝKRES BUDÚCEHO MOŽNÉHO POUŽITIA POĽNOHOSPODÁRSKEJ PÔDY (PRÍPADNE LESNEJ PÔDY)**

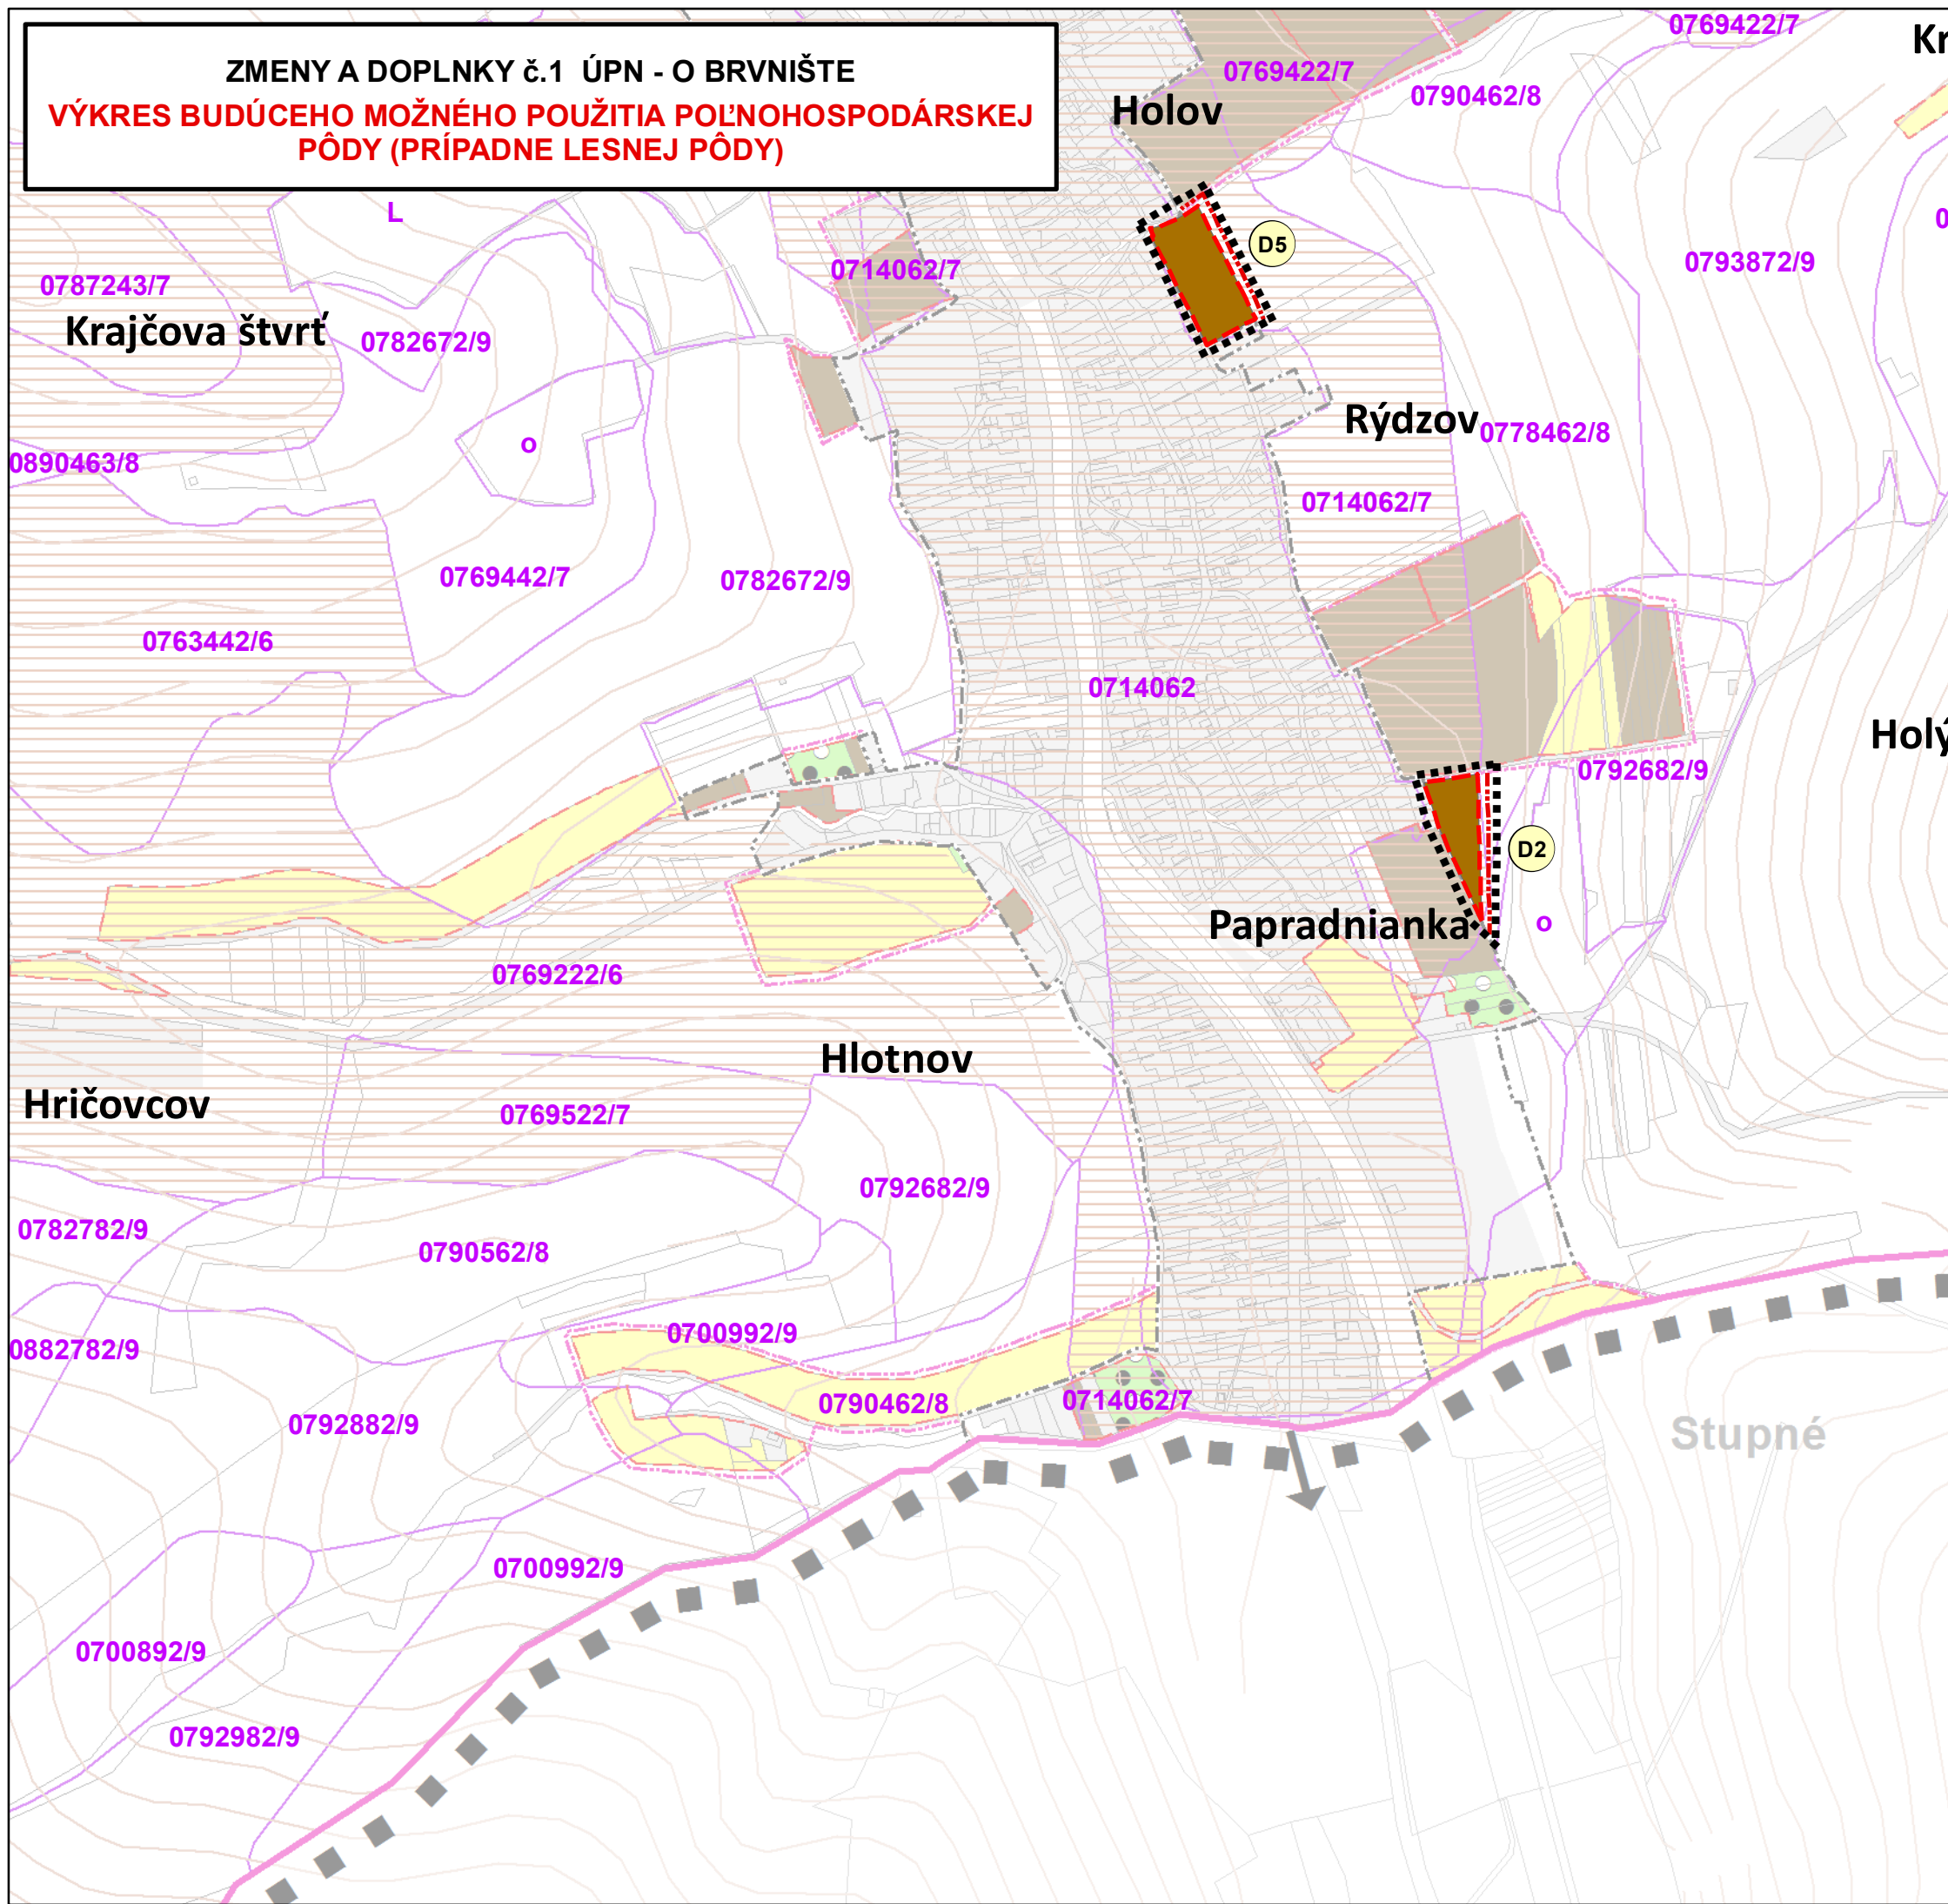

**LEGENDA**  
**NÁVRH**

- HRANICA RIEŠENÉHO ÚZEMIA
- HRANICA ZASTAVANÉHO ÚZEMIA OBCE
- HRANICA PREDPOKLADANÉHO ODŇATIA POĽNOHOSP. PÔDY NA INÉ ÚČELY

**DRUH POZEMKU V LOKALITÁCH ODŇATIA PPF**

- ORNÁ PÔDA
- OZNAČENIE LOKALITY

**SCHVAĽOVACIA DOLOŽKA**

OBEC BRVNIŠTE SCHVÁLILO ZMENY A DOPLNKY č.1  
 ÚPN-O BRVNIŠTE UZNESENÍM OBEČNÉHO  
 ZASTUPITEĽSTVA

číslo 45/2019  
 zo dňa 31. 05. 2019

ING. DAGMAR MIKUDÍKOVÁ, STAROSTKA OBCE  
 MENO A PODPIS OPRÁVNENEJ OSOBY ODTLAČOK PEČIATKY

<b>ZMENY A DOPLNKY Č. 1 ÚPN - O BRVNIŠTE</b>		
<b>VÝKRES BUDÚCEHO MOŽNÉHO POUŽITIA POĽNOHOSP. PÔDY (PRÍPADNE LESNEJ PÔDY)</b>		
		Rok: <b>MÁJ 2019</b>
		Mierka: <b>1 : 5000</b>
Odborne spôsobilá osoba podľa § 2a stavebného zákona: <b>Ing. Marta Slamková</b>	Hlavný riešiteľ: <b>Ing. arch. Zdena Brzá</b>	Grafické spracovanie: <b>Ing. Milan Hodas</b>
		<b>5B</b>