


ZMENY A DOPLNKY č.3 ÚPN - O BRVNIŠTE
ŠIRŠIE VZŤAHY

ÚPN VÚC Trenčianskeho kraja v znení zmien a doplnkov č.3
Komplexný urbanistický návrh v úplnom znení



LEGENDA - ZMENY A DOPLNKY Č. 3

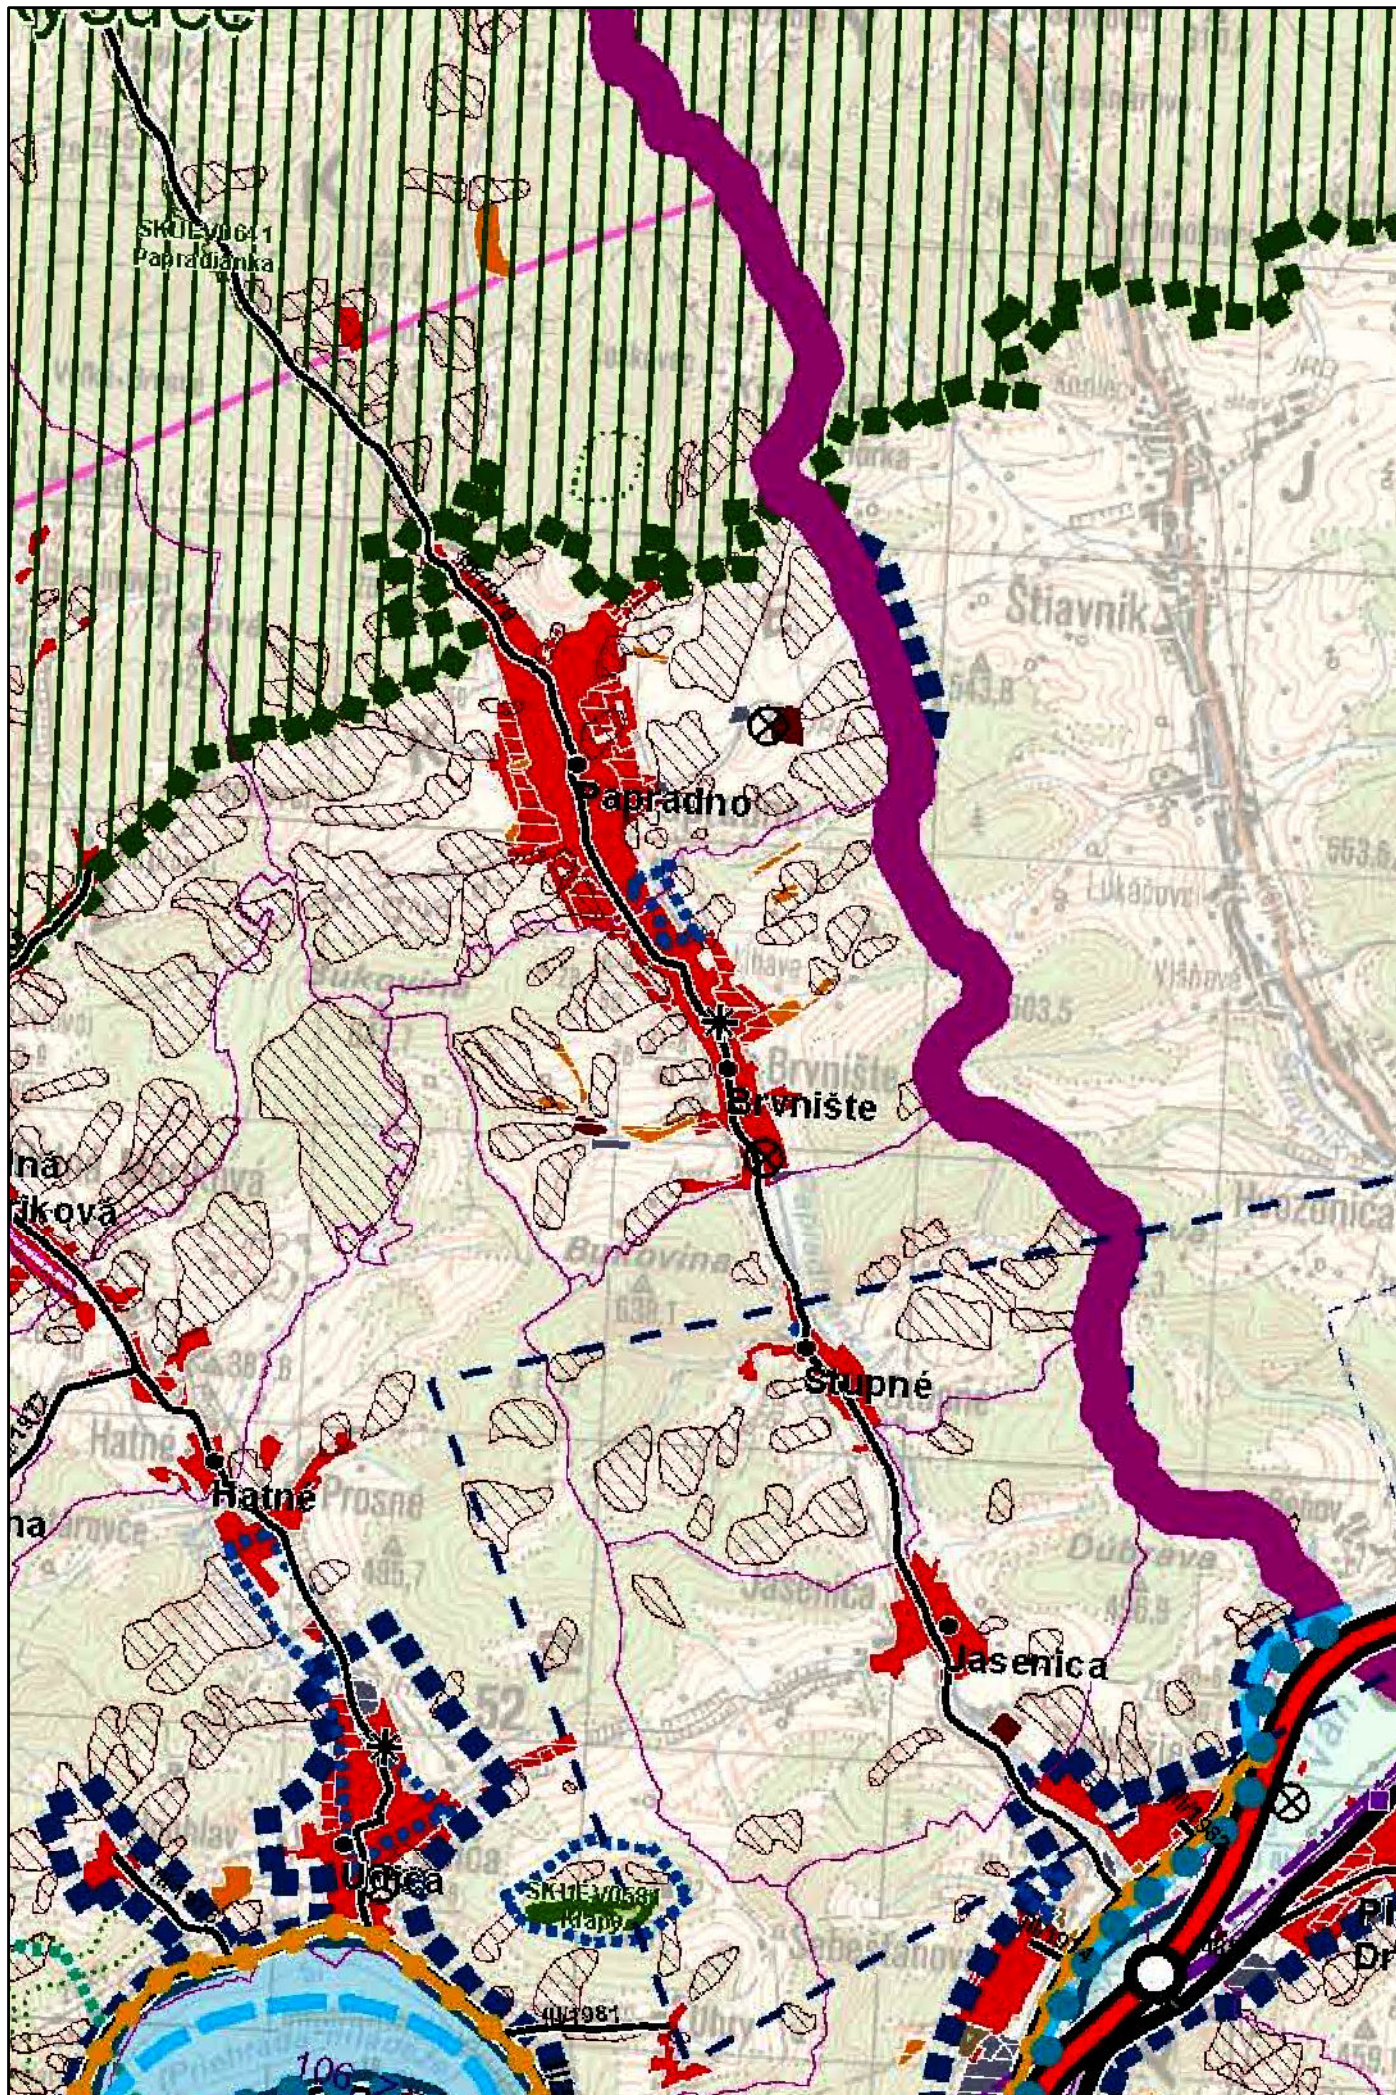

ÚZEMNÝ PLÁN OBCE BRVNIŠTE ZMENY A DOPLNKY č. 3			
OBSTARÁVATEĽ : OBEC BRVNIŠTE OSO ŠZ SZ : ING. JANA SLÁMKOVÁ	SPRACOVATEĽ : URBIZ s.r.o. ZODPOVEDNÝ RIEŠITEĽ : ING. ARCH. ZDENA BRZÁ	GRAFICKÉ SPRACOVANIE : ING. MILAN HODAS	MIERKA : 1 : 50 000 DÁTUM : MAREC 2025
NÁZOV VÝKRESU : ŠIRŠIE VZŤAHY			1

Použitý podklad: ÚPN VÚC Trenčianskeho kraja v znení zmien a doplnkov č.3 - výrez