



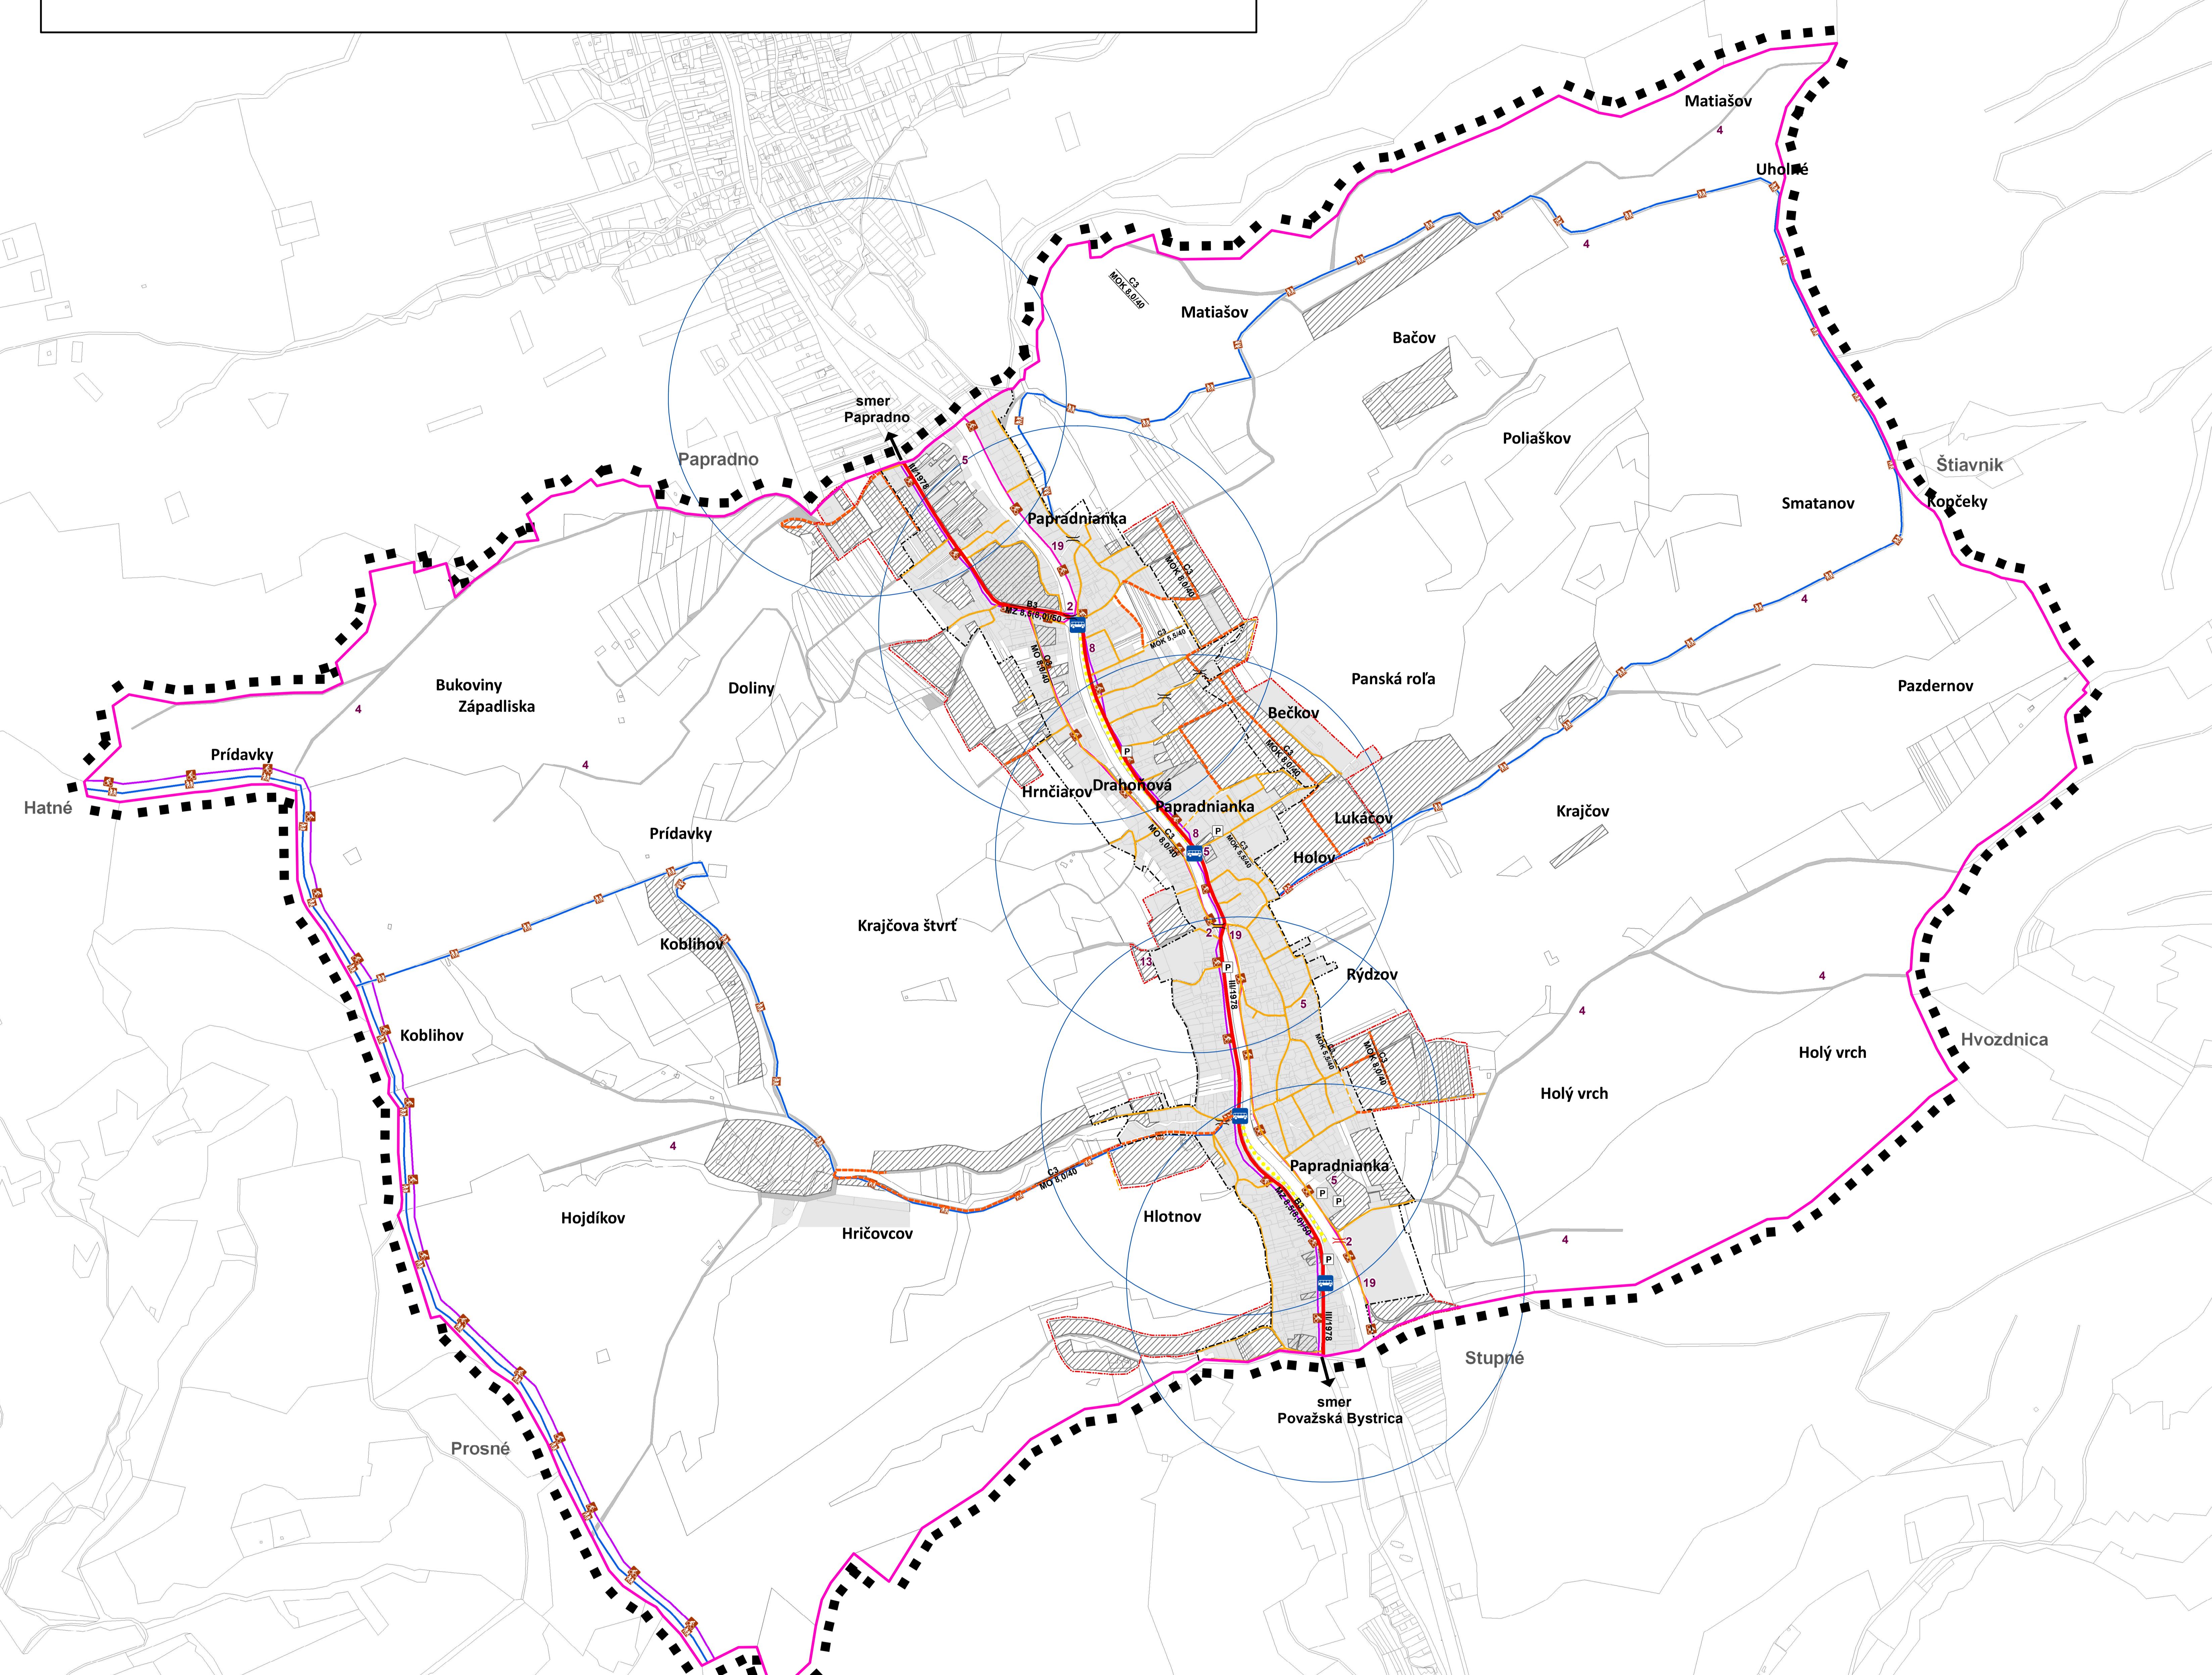

BRVNIŠTE

ÚZEMNÝ PLÁN OBCE

VÝKRES RIEŠENIA VEREJNÉHO DOPRAVNÉHO VYBAVENIA OBCE BRVNIŠTE

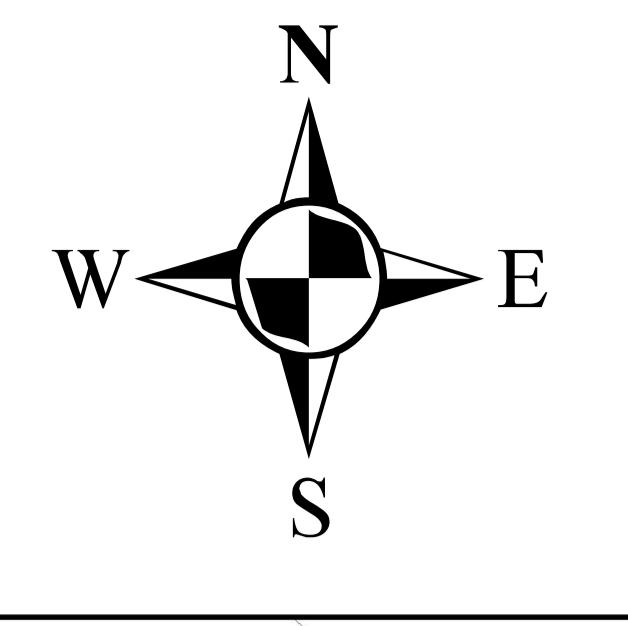

Legenda

STAV NÁVRH

	hranica katastrálneho územia
	hranica zastavaného územia
	hranica riešeného územia
	zastavané plochy
	cesta III. triedy - zberná
	miestne obslužné a prístupové komunikácie
	miestna nespevnená komunikácia
	chodník, pešie trasy
	poľné, lesné cesty
	cyklistické trasy
	turistické trasy, miestne turistické trasy
	cestný most
	zástavka autobusu
	izochróna dostupnosti MHD 400 m
	verejné parkovanie, odstavné plochy
	označenie funkčnej triedy komunikácií
	označenie kategórií miestnych komunikácií

VEREJNOPROSPEŠNÉ STAVBY

- 2 - výstavba mosta, rekonštrukcia mostov a peších lávok
- 4 - protipovodňové úpravy lesných ciest
- 5 - úprava centra obce a verejných priestranstiev, detské ihriská
- 8 - miestne komunikácie a chodníky
- 13 - rozšírenie areálu cintorína + dobudovanie prístupových komunikácií v tomto areáli
- 19 - cyklotrasa "Papradňanská dolina"



ÚZEMNÝ PLÁN OBCE BRVNIŠTE

Výkres riešenia verejného dopravného vybavenia obce Brvnište

3

SLOVENSKÁ AGENTÚRA ŽIVOTÉHO PROSTREDIA, Banská Bystrica
SERPOS/ŽPEV/OSMŽP/Dolný Val 20, Žilina

október 2015

Odborne spoločnosť o.s., preukaz č. 281	Riešiteľ:	Ing. arch. Zdena Brzzi, Ing. Milan Hodas, Ing. Róbert Roberek
	Ing. Marta Hajnáková, Ing. Marcela Slávková	
	Grafické spracovanie:	Ing. Milan Hodas
		M 1 : 5 000