



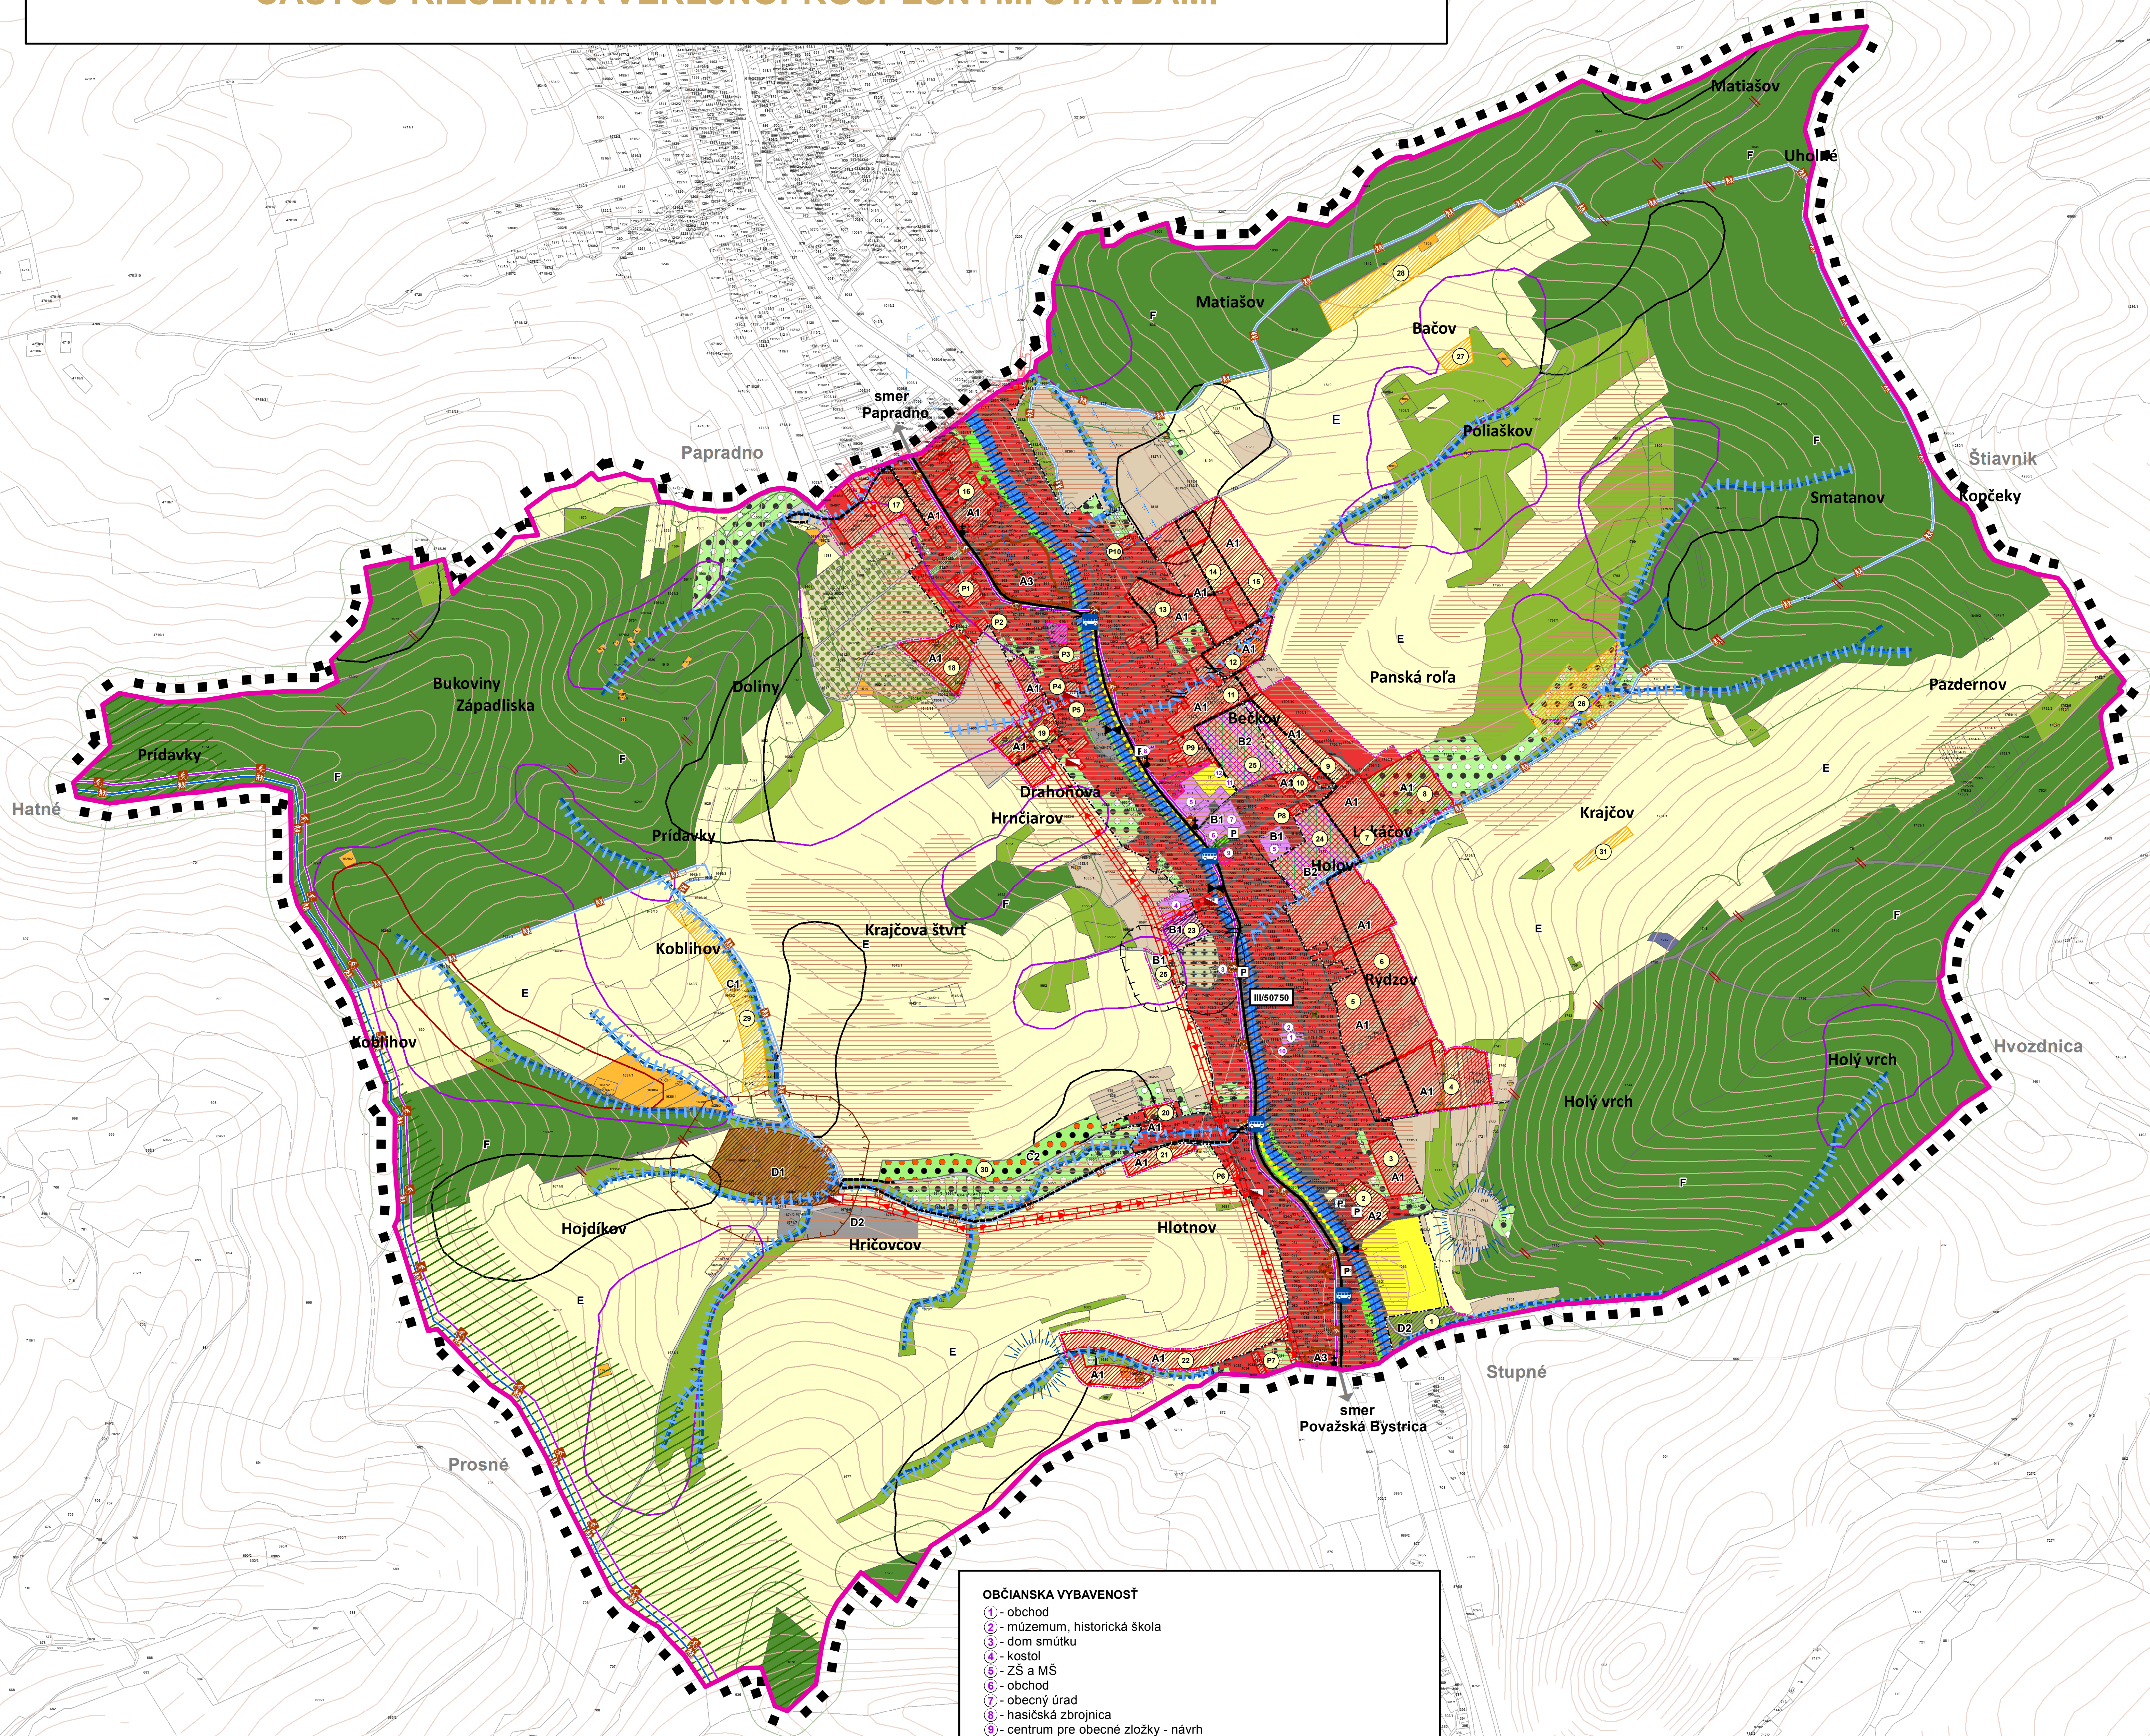

BRVNIŠTE

ÚZEMNÝ PLÁN OBCE

KOMPLEXNÝ VÝKRES PRIESTOROVÉHO USPORIADANIA A FUNKČNÉHO VYUŽITIA ÚZEMIA, DOPRAVY, OCHRANY PRÍRODY A TVORBY KRAJINY VRÁTANE PRVKOV ÚSES, S VYZNAČENOU ZÁVÄZNOU ČASŤOU RIEŠENIA A VEREJNOPROSPEŠNÝMI STAVBAMI

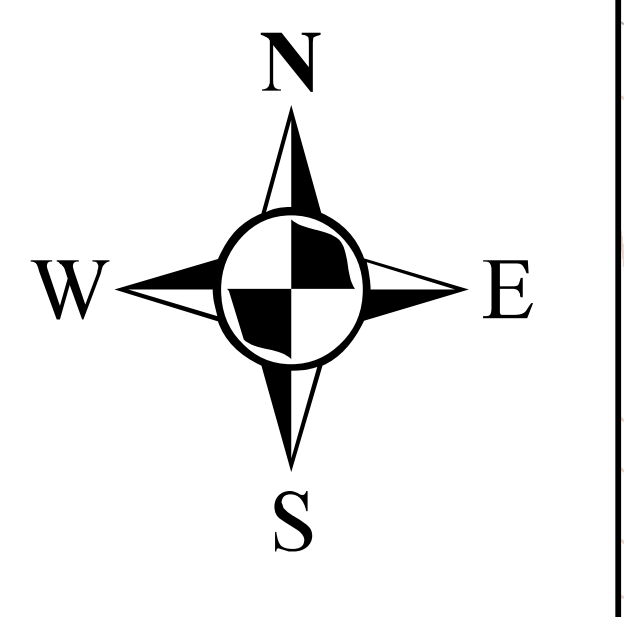

- OBČIANSKA VYBAVENOSŤ**
- 1 - obchod
 - 2 - múzeum, historická škola
 - 3 - dom smútku
 - 4 - kostol
 - 5 - ZŠ a MŠ
 - 6 - obchod
 - 7 - obecný úrad
 - 8 - hasičská zbrojnica
 - 9 - centrum pre obecné zložky - návrh
 - 10 - dom sociálnych služieb - návrh
 - 11 - amfiteáter - návrh
 - 12 - multifunkčné ihrisko - návrh

- VEREJNOPROSPEŠNÉ STAVBY**
- 1 - výstavba verejného vodovodu a miestnych rozvodov pitnej vody
 - 2 - výstavba mosta, rekonštrukcia mostov a peších lávok
 - 3 - protipovodňové úpravy
 - 4 - protipovodňové úpravy lesných ciest
 - 5 - úprava centra obce a verejných priestranstiev, detské ihriská
 - 6 - revitalizácia toku a brehov vodného toku Papradňanka
 - 7 - miestne plynovody
 - 8 - miestne komunikácie a chodníky
 - 9 - výstavba verejného osvetlenia vrátane modernizácie technológií
 - 10 - miestne elektrické rozvody, vedenia, trafostanice
 - 11 - miestne kanalizácie
 - 12 - rekonštrukcia a rozšírenie miestneho rozhlasu
 - 13 - rozšírenie areálu cintorína + dobudovanie prístupových komunikácií v tomto areáli
 - 14 - vybudovanie amfiteátra
 - 15 - vybudovanie multifunkčného ihriska
 - 16 - rekonštrukcia obecných budov
 - 17 - centrum pre obecné zložky (budova pošty - prestavba)
 - 18 - vybudovanie domovu dôchodcov
 - 19 - cyklotrasa "Papradňanská dolina"

- REGULATÍVY FUNKČNÉHO VYUŽITIA ÚZEMIA**
- A1 - obytné územia s rodinnými domami
 - A2 - obytné územia s bytovými domami
 - A3 - obytné územia s tradičnou architektúrou
 - B1 - územia občianskej vybavenosti
 - B2 - zmiešané územie: občianska vybavenosť, bývanie, rekreácia, verejná zeleň
 - C1 - územie rekreácie - ICHR
 - C2 - územie rekreácie - sady, záhradkárské osady
 - D1 - územie poľnohospodárskej výroby
 - D2 - výrobné územie
 - E - územie poľnohospodárskej krajiny
 - F - územie lesov
 - P - preluky pre rodinné domy
 - 15 - čísla lokalít

- Legenda**
- | STAV | NÁVRH |
|---|-------------------------------------|
| hranica katastrálneho územia | hranica zastavaného územia |
| hranica riešeného územia | regionálny biokoridor terestrický |
| regionálny biokoridor hydrický | miestny biokoridor |
| ochranné pásmo vodného zdroja | chránené poľnohospodárske pôdy |
| stabilizovaný zosuv | potencionálny zosuv |
| aktívny zosuv | riečna sieť |
| cesta III. triedy | výškopis |
| elektrické VN | ochranné pásmo elektrického vedenia |
| ochranné pásmo cintorína | ochranné pásmo lesa |
| ochranné pásmo poľnohospodárskej výroby | turistické trasy |
| cyklistické trasy | chodník, pešie plochy |
| zastávka autobusu | pešia lávka |
| parkovisko | trafostanica |
| verejný priestranstvo, deštné ihrisko | pamätník, Božie muky |



ÚZEMNÝ PLÁN OBCE BRVNIŠTE

Komplexný výkres priestorového usporiadania a funkčného využitia územia, dopravy, ochrany prírody a tvorby krajiny vrátane prvkov ÚSES, s vyznačenou záväznou časťou riešenia a verejnoprospešnými stavbami

SLOVENSKÁ AGENTÚRA ŽIVOTNÉHO PROSTREDIA, Banská Bystrica
SERP/OSŽPEVV/OSMŽP/Dolný Val 20, Žilina

Grafická spracovanie:
Ing. Milan Hodas

Mapa č. 2

2

júl 2015

M 1 : 5 000