



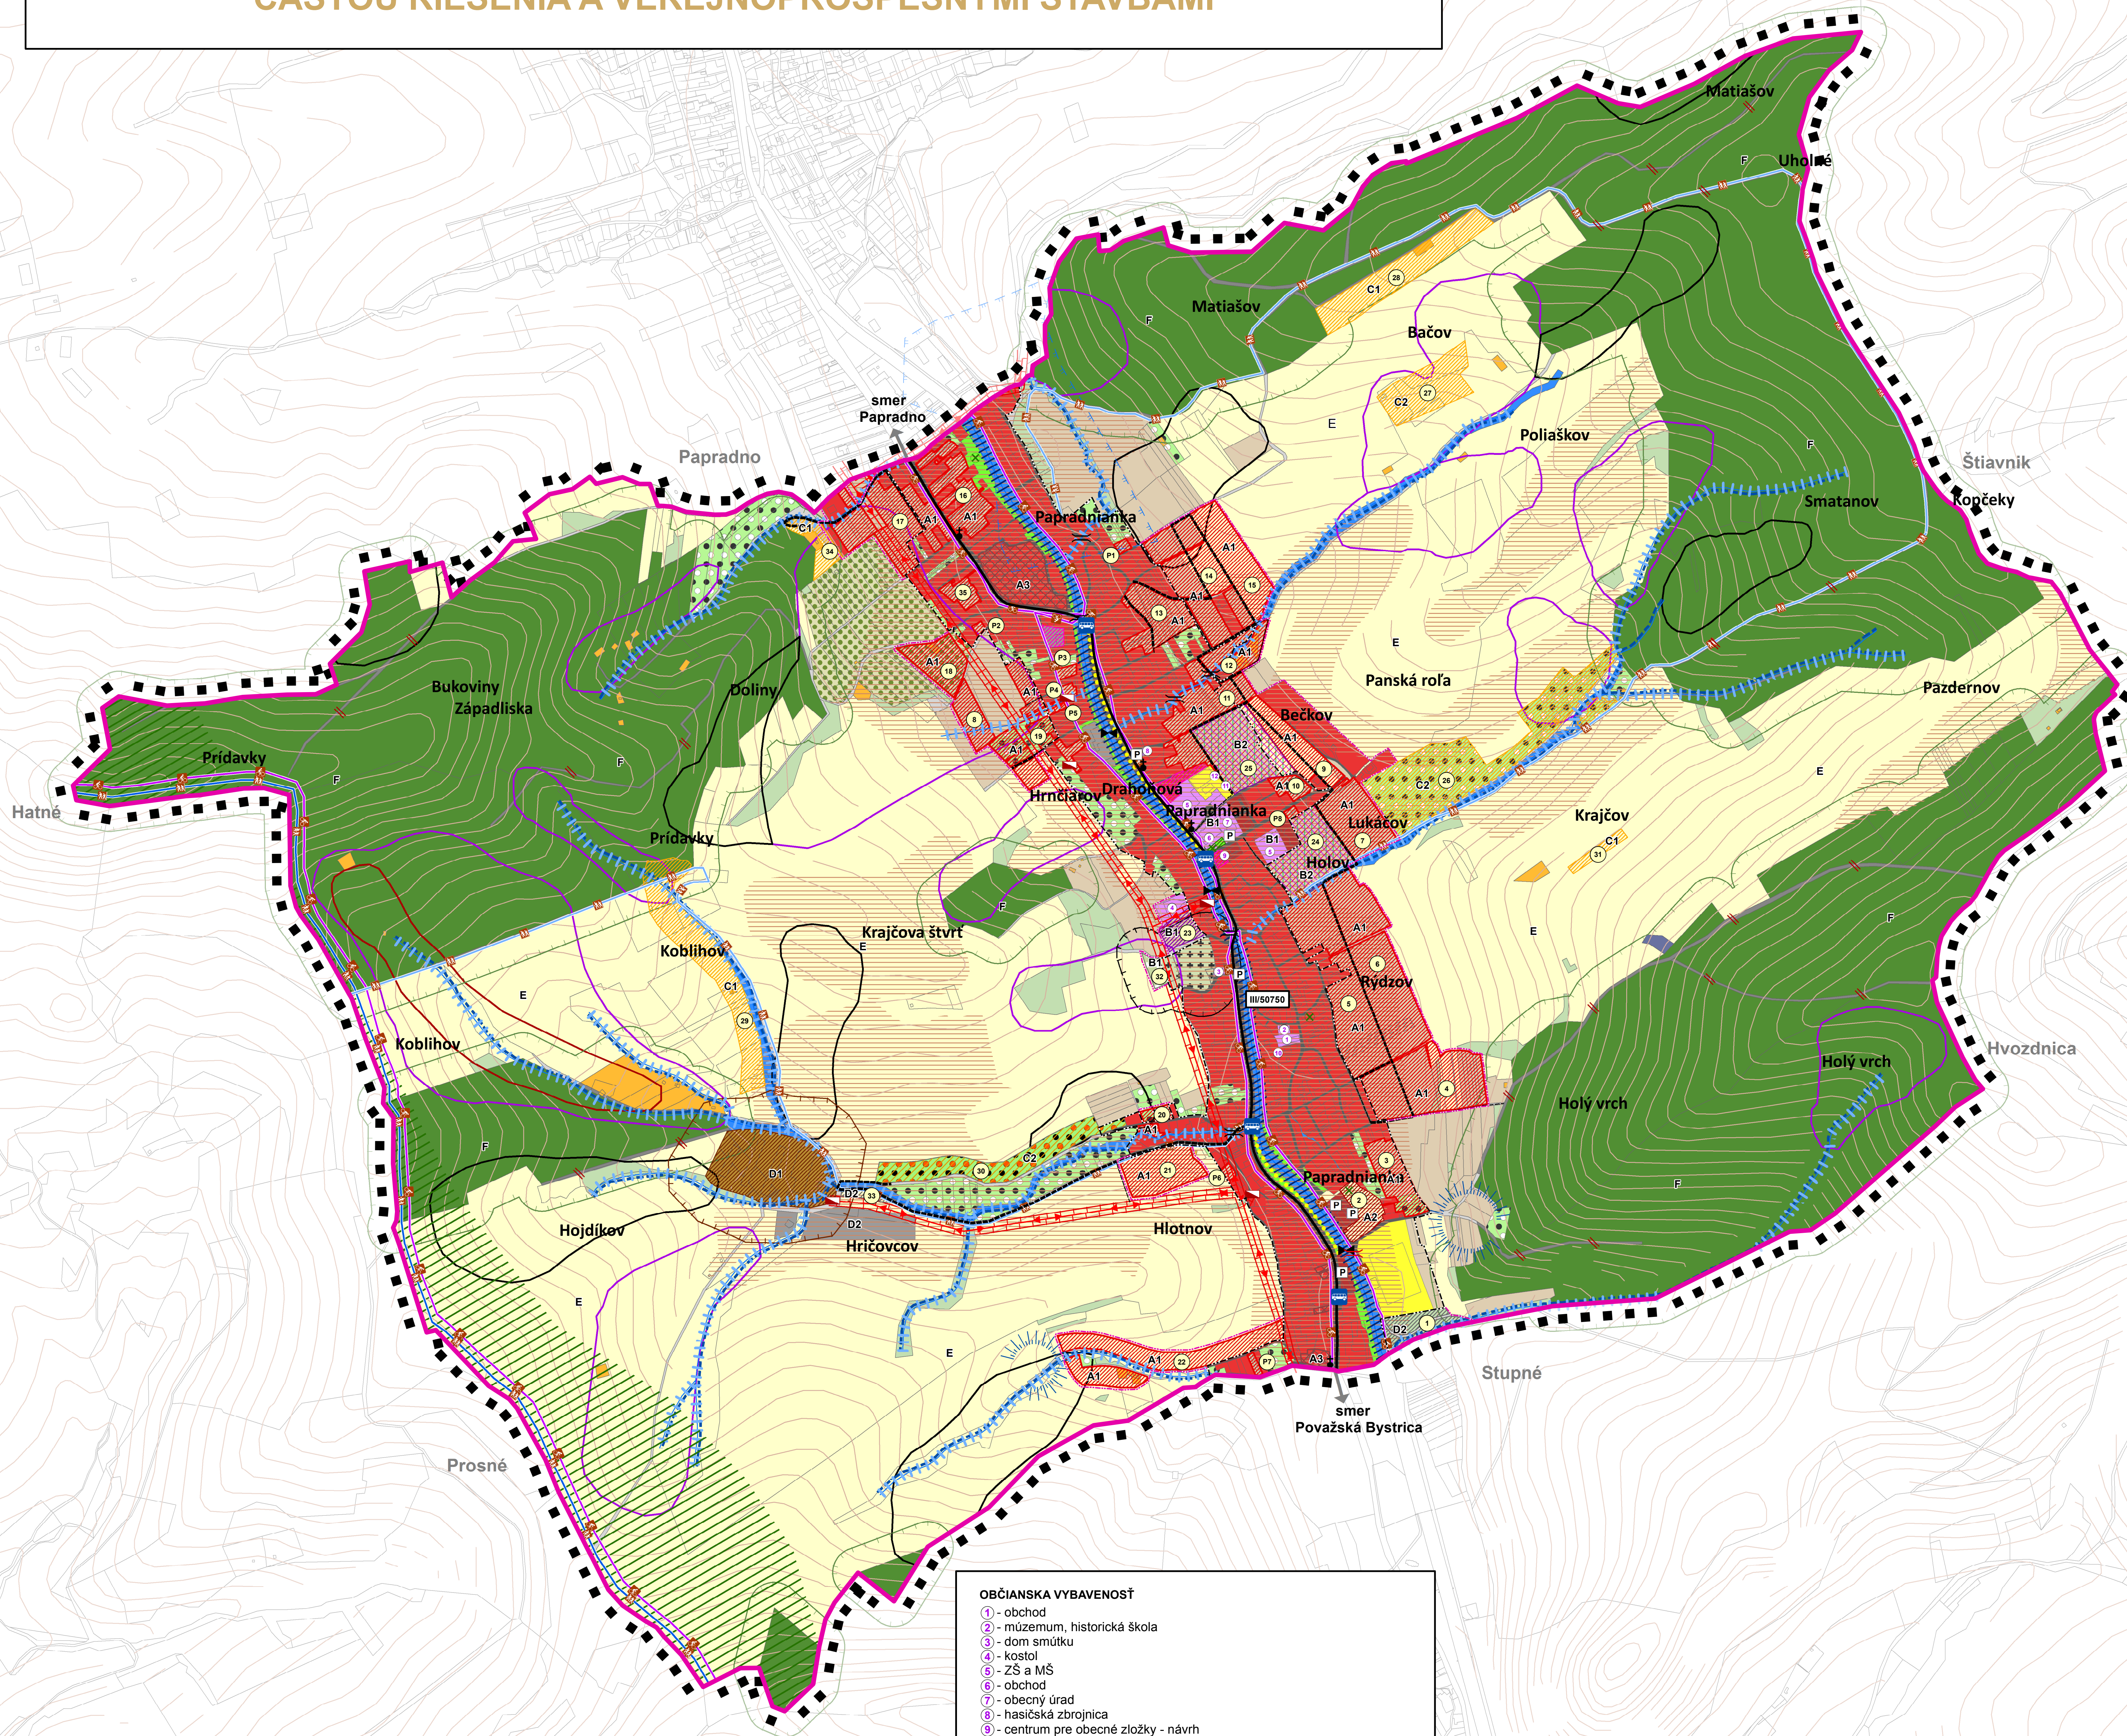

BRVNIŠTE

ÚZEMNÝ PLÁN OBCE

KOMPLEXNÝ VÝKRES PRIESTOROVÉHO USPORIADANIA A FUNKČNÉHO VYUŽITIA ÚZEMIA, DOPRAVY, OCHRANY PRÍRODY A TVORBY KRAJINY VRÁTANE PRVKOV ÚSES, S VYZNAČENOU ZÁVÄZNOU ČASŤOU RIEŠENIA A VEREJNOPROSPEŠNÝMI STAVBAMI

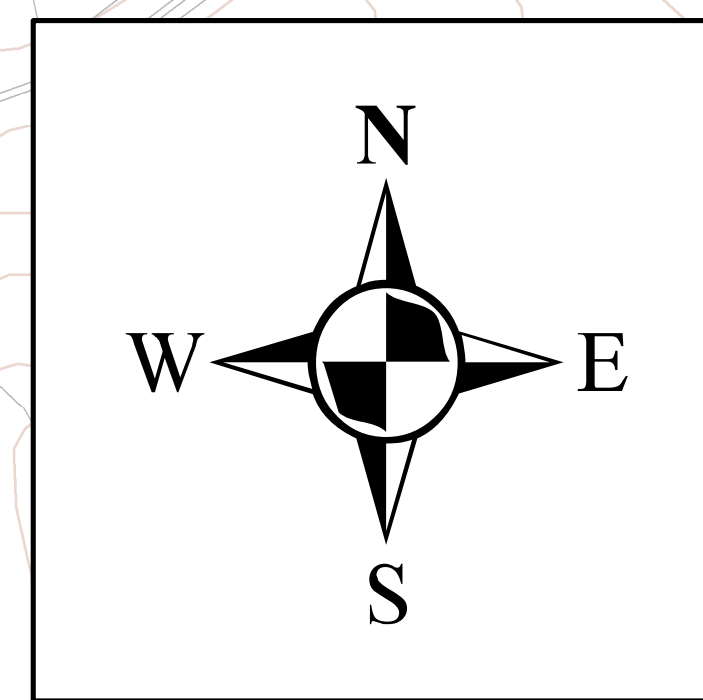

- OBČIANSKA VYBAVENOSŤ**
- 1 - obchod
 - 2 - múzeum, historická škola
 - 3 - dom smútku
 - 4 - kostol
 - 5 - ZŠ a MŠ
 - 6 - obchod
 - 7 - obecný úrad
 - 8 - hasičská zbrojnica
 - 9 - centrum pre obecné zložky - návrh
 - 10 - dom sociálnych služieb - návrh
 - 11 - amfiteáter - návrh
 - 12 - multifunkčné ihrisko - návrh

Legenda

STAV	NÁVRH	STAV	NÁVRH
	hranica katastrálneho územia		ochrana zastavaného územia pred povodňami
	hranica zastavaného územia		regionálny biokoridor terestrický
	hranica riešeného územia		regionálny biokoridor hydrický
	plochy obytných domov		miestny biokoridor
	plochy IBV		ochranné pásmo vodného zdroja
	plochy zmiešanej funkcie		chránené poľnohospodárske pôdy
	plochy tradičnej architektúry		stabilizovaný zosuv
	plochy určené na prestavbu		potencionálny zosuv
	plochy občianskej vybavenosti		aktívny zosuv
	športové plochy		riečna sieť
	plochy rekreácie		cesta III. triedy
	cintorín		výškopis
	poľnohospodárska výroba		elektrické VN
	plochy priemyslu a skladov		ochranné pásmo elektrického vedenia
	vodajom		ochranné pásmo cintorína
	les		ochranné pásmo lesa
	ostatné plochy		ochranné pásmo poľnohospodárskej výroby
	trvalý trávny porast		turistické trasy
	sad a záhrada		cyklistické trasy
	záhumienkové hospodárenie		chodník, pešie plochy
	verejná zeleň		zástavka autobusu
	orná pôda		cestný most
	vodný tok		pešia lávka
	protipovodňové úpravy tokov		parkovisko
	miestna komunikácia		trafostanica
	poľná cesta		verejný priestranstvo, destka ihrisko
	lesná cesta		pamätník, Božie muky
	lesné cesty s protipovodňovými úpravami		

VEREJNOPROSPEŠNÉ STAVBY

- 1 - výstavba verejného vodovodu a miestnych rozvodov pitnej vody
- 2 - výstavba mosta, rekonštrukcia mostov a peších lávok
- 3 - protipovodňové úpravy
- 4 - protipovodňové úpravy lesných ciest
- 5 - úprava centra obce a verejných priestranstiev, detské ihriská
- 6 - revitalizácia toku a brehov vodného toku Papradňanka
- 7 - miestne plynovody
- 8 - miestne komunikácie a chodníky
- 9 - výstavba verejného osvetlenia vrátane modernizácie technológií
- 10 - miestne elektrické rozvody, vedenia, trafostanice
- 11 - miestne kanalizácie
- 12 - rekonštrukcia a rozšírenie miestneho rozhlasu
- 13 - rozšírenie areálu cintorína + dobudovanie prístupových komunikácií v tomto areáli
- 14 - vybudovanie amfiteátra
- 15 - vybudovanie multifunkčného ihriska
- 16 - rekonštrukcia obecných budov
- 17 - centrum pre obecné zložky (budova pošty - prestavba)
- 18 - vybudovanie domovu dôchodcov
- 19 - cyklotrasa "Papradňanská dolina"

REGULATÍVY FUNKČNÉHO VYUŽITIA ÚZEMIA

- A1 - obytné územia s rodinnými domami
- A2 - obytné územia s bytovými domami
- A3 - obytné územia s tradičnou architektúrou
- B1 - územia občianskej vybavenosti
- B2 - zmiešané územie: občianska vybavenosť, bývanie, rekreácia, verejná zeleň
- C1 - územie rekreácie - ICHR
- C2 - územie rekreácie - sady, záhradkárské osady
- D1 - územie poľnohospodárskej výroby
- D2 - výrobné územie
- E - územie poľnohospodárskej krajiny
- F - územie lesov
- P - preluky pre rodinné domy
- 15 - čísla lokalít

	ÚZEMNÝ PLÁN OBCE BRVNIŠTE		Mapa č.:
	Komplexný výkres priestorového usporiadania a funkčného využitia územia, dopravy, ochrany prírody a tvorby krajiny vrátane prvkov ÚSES, s vyznačenou záväznou časťou riešenia a verejnoprospešnými stavbami		2
SLOVENSKÁ AGENTÚRA ŽIVOTNÉHO PROSTREDIA, Banská Bystrica SERP/OSŽPEVV/OSMŽP/Dolný Val 20, Žilina			júl 2015
Odborne spôsobilá osoba, prevádzk. č. 234	Rodiská:	Gratická a spracovanie:	
Ing. Marta Slámková	Ing. arch. Zdena Bráz, Ing. Milan Hodas, Ing. Robert Robenek Ing. Marta Hajniková, Ing. Marcela Slavíková	Ing. Milan Hodas	M 1 : 5 000