


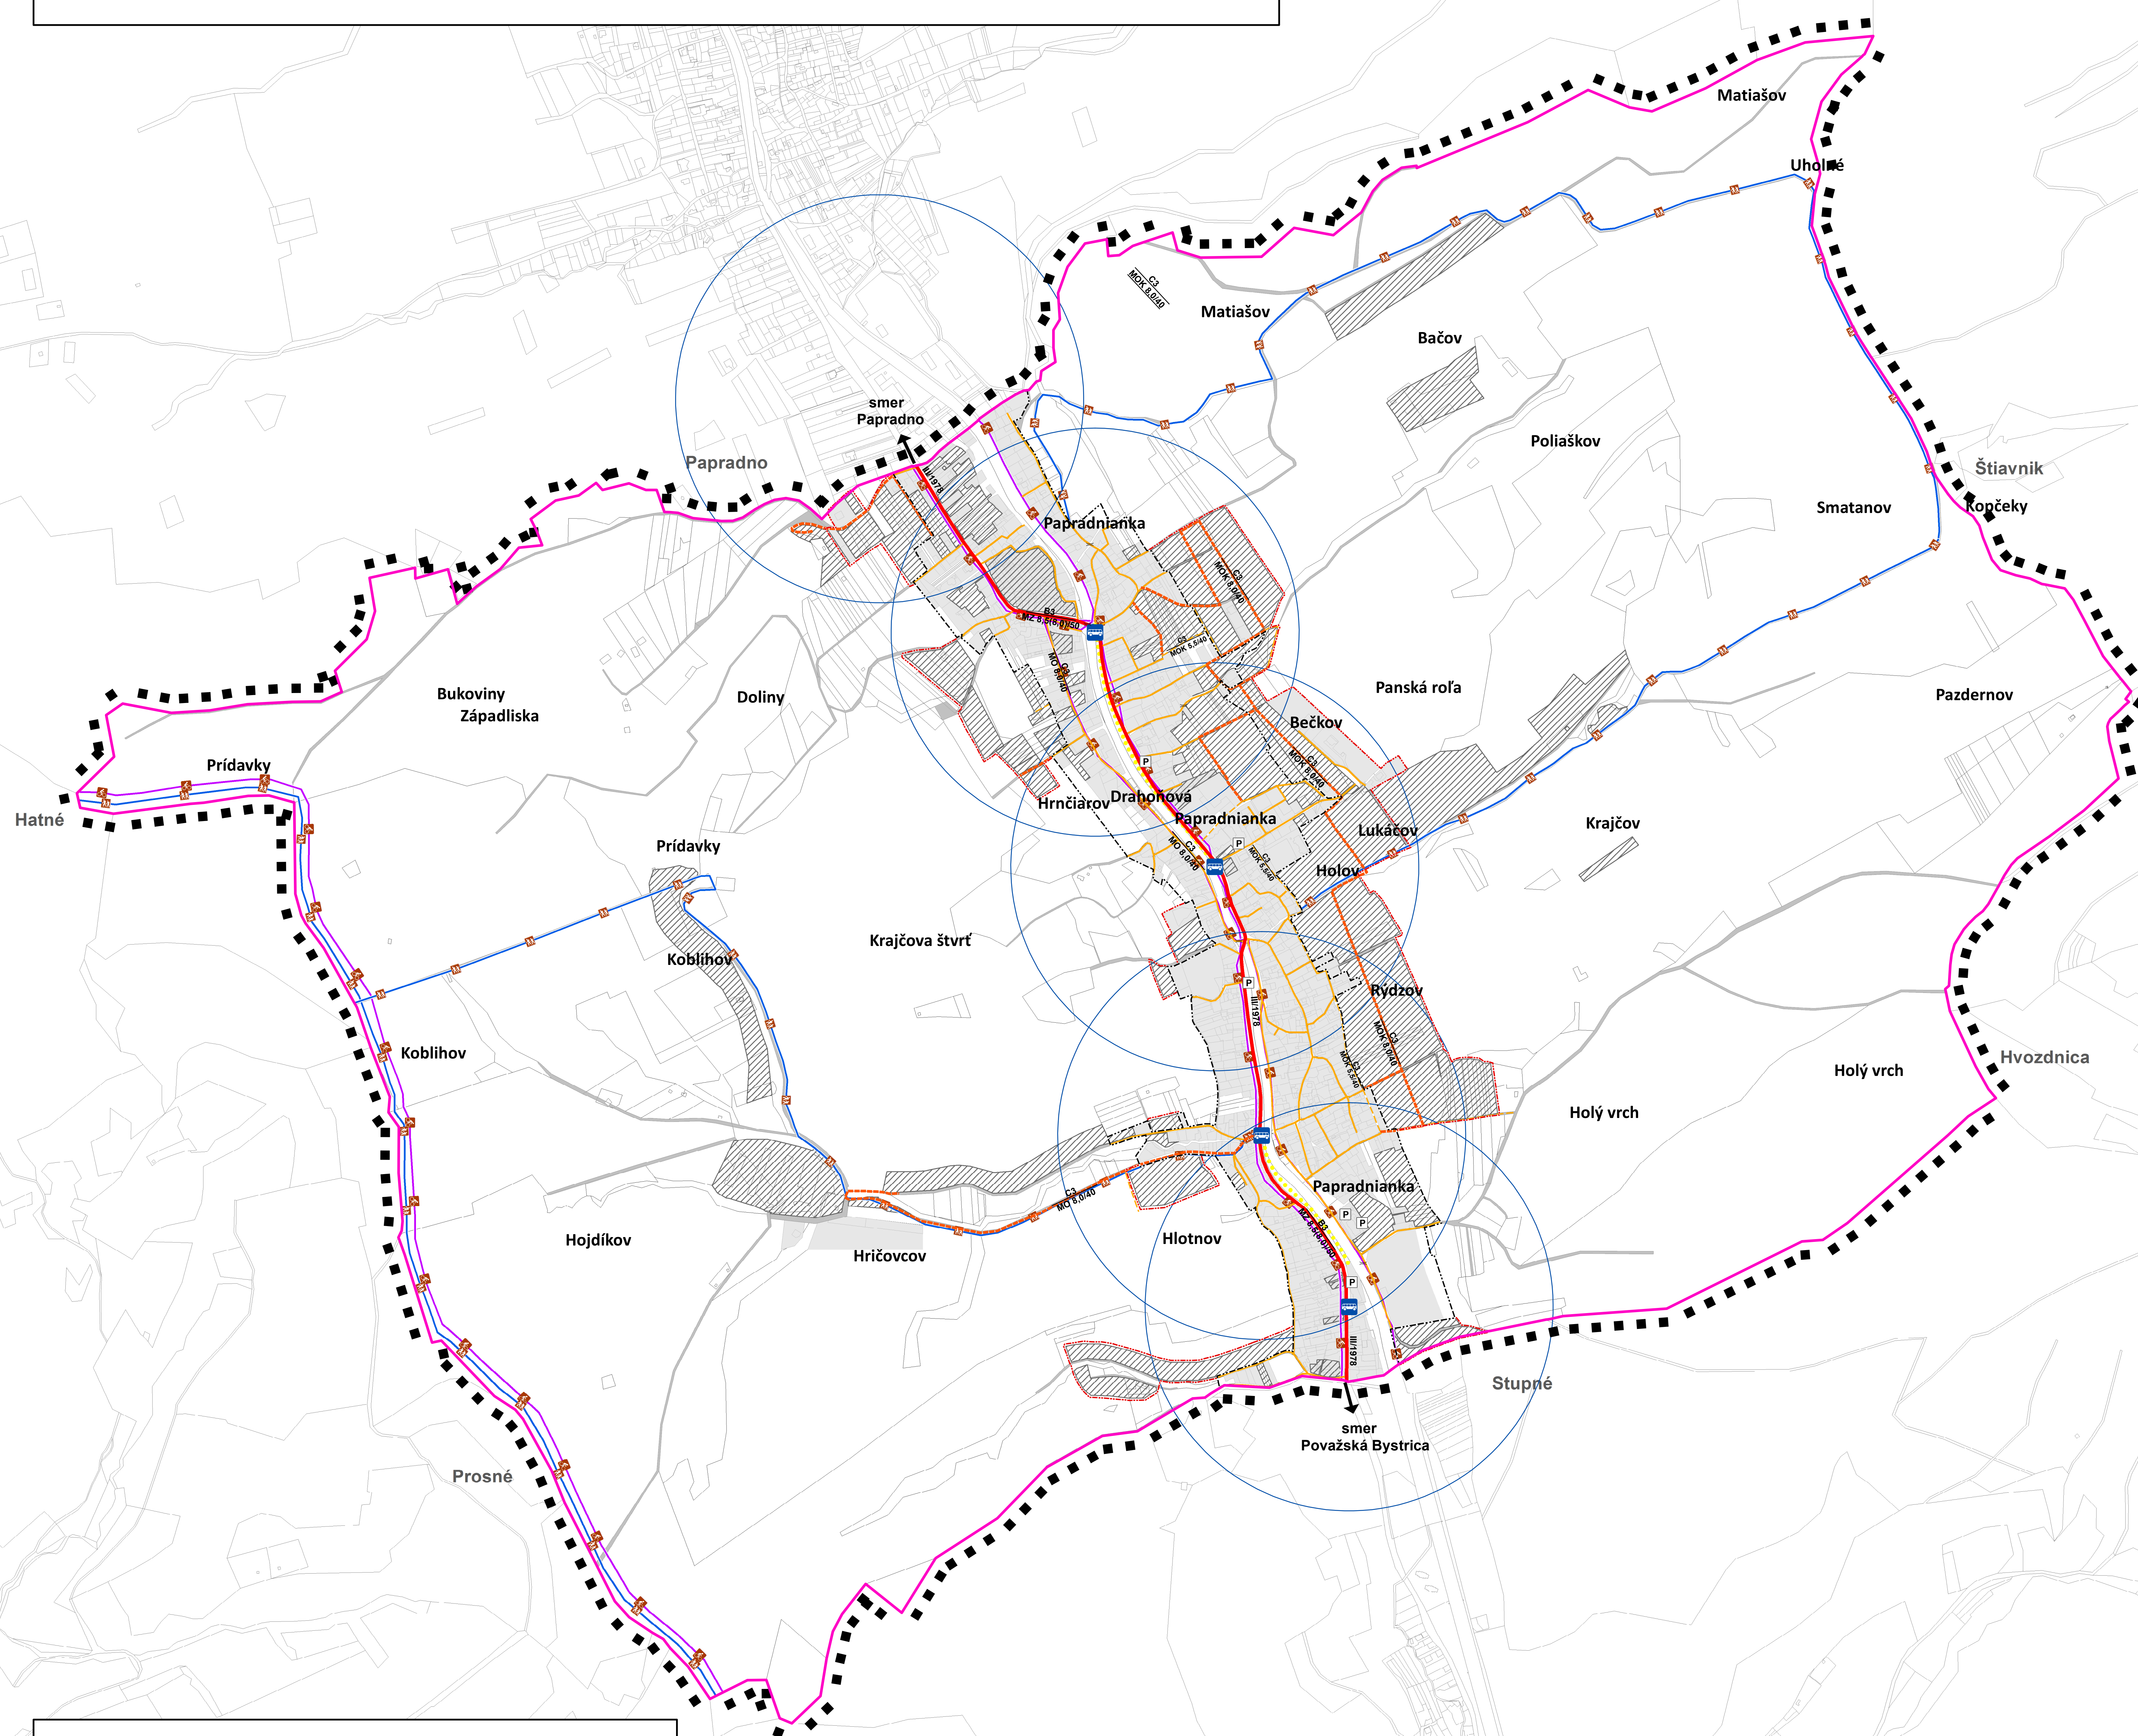

Legenda

STAV	NÁVRH	
		hranica katastrálneho územia
		hranica zastavaného územia
		hranica riešeného územia
		zastavané plochy
		cesta III. triedy - zberná
		miestne obslužné a prístupové komunikácie
		miestna nespevnená komunikácia
		chodník, pešie plochy
		poľné, lesné cesty
		cyklistické trasy
		turistické trasy, miestne turistické trasy
		cestný most
		zástavka autobusu
		izochróna dostupnosti MHD 400 m
		verejné parkovanie, odstavné plochy
		označenie funkčnej triedy komunikácií
		označenie kategórií miestnych komunikácií

VEREJNOPROSPEŠNÉ STAVBY

- 2 - výstavba mosta, rekonštrukcia mostov a peších lávok
- 4 - protipovodňové úpravy lesných ciest
- 5 - úprava centra obce a verejných priestranstiev, detské ihriská
- 8 - miestne komunikácie a chodníky
- 13 - rozšírenie areálu cintorína + dobudovanie prístupových komunikácií v tomto areáli
- 19 - cyklotrasa "Papradňanská dolina"



ÚZEMNÝ PLÁN OBCE BRVNIŠTE

**Výkres riešenia verejného
dopravného vybavenia obce Brvnište**

SLOVENSKÁ AGENTÚRA ŽIVOTNÉHO PROSTREDIA, Banská Bystrica
SERP/OSŽPEVV/OSMŽP/Dolný Val 20, Žilina

Mapa č.:

3

júl
2015

M 1 : 5 000

Odborně způsobilá osoba, preukaz č.
Ing. Marta Slamková

Rieszítella:
Ing. arch. Zdena Brzáz, Ing. Milan Hodas, Ing. Róbert Robenek

Grafické spracovanie:
Ing. Milan