





BRVNIŠTE

ÚZEMNÝ PLÁN OBCE

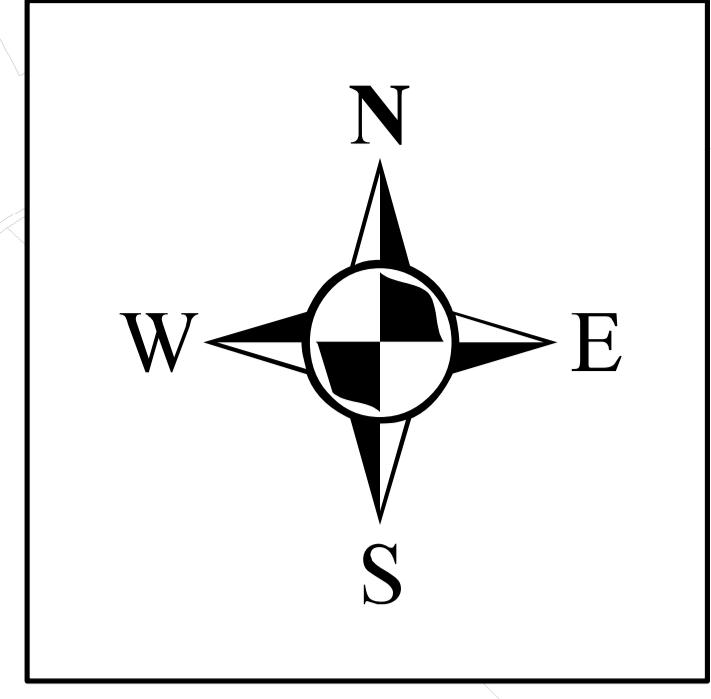

VÝKRES RIEŠENIA VEREJNÉHO TECHNICKÉHO VYBAVENIA OBCE BRVNIŠTE (VODNÉ HOSPODÁRSTVO, ENERGETIKA)

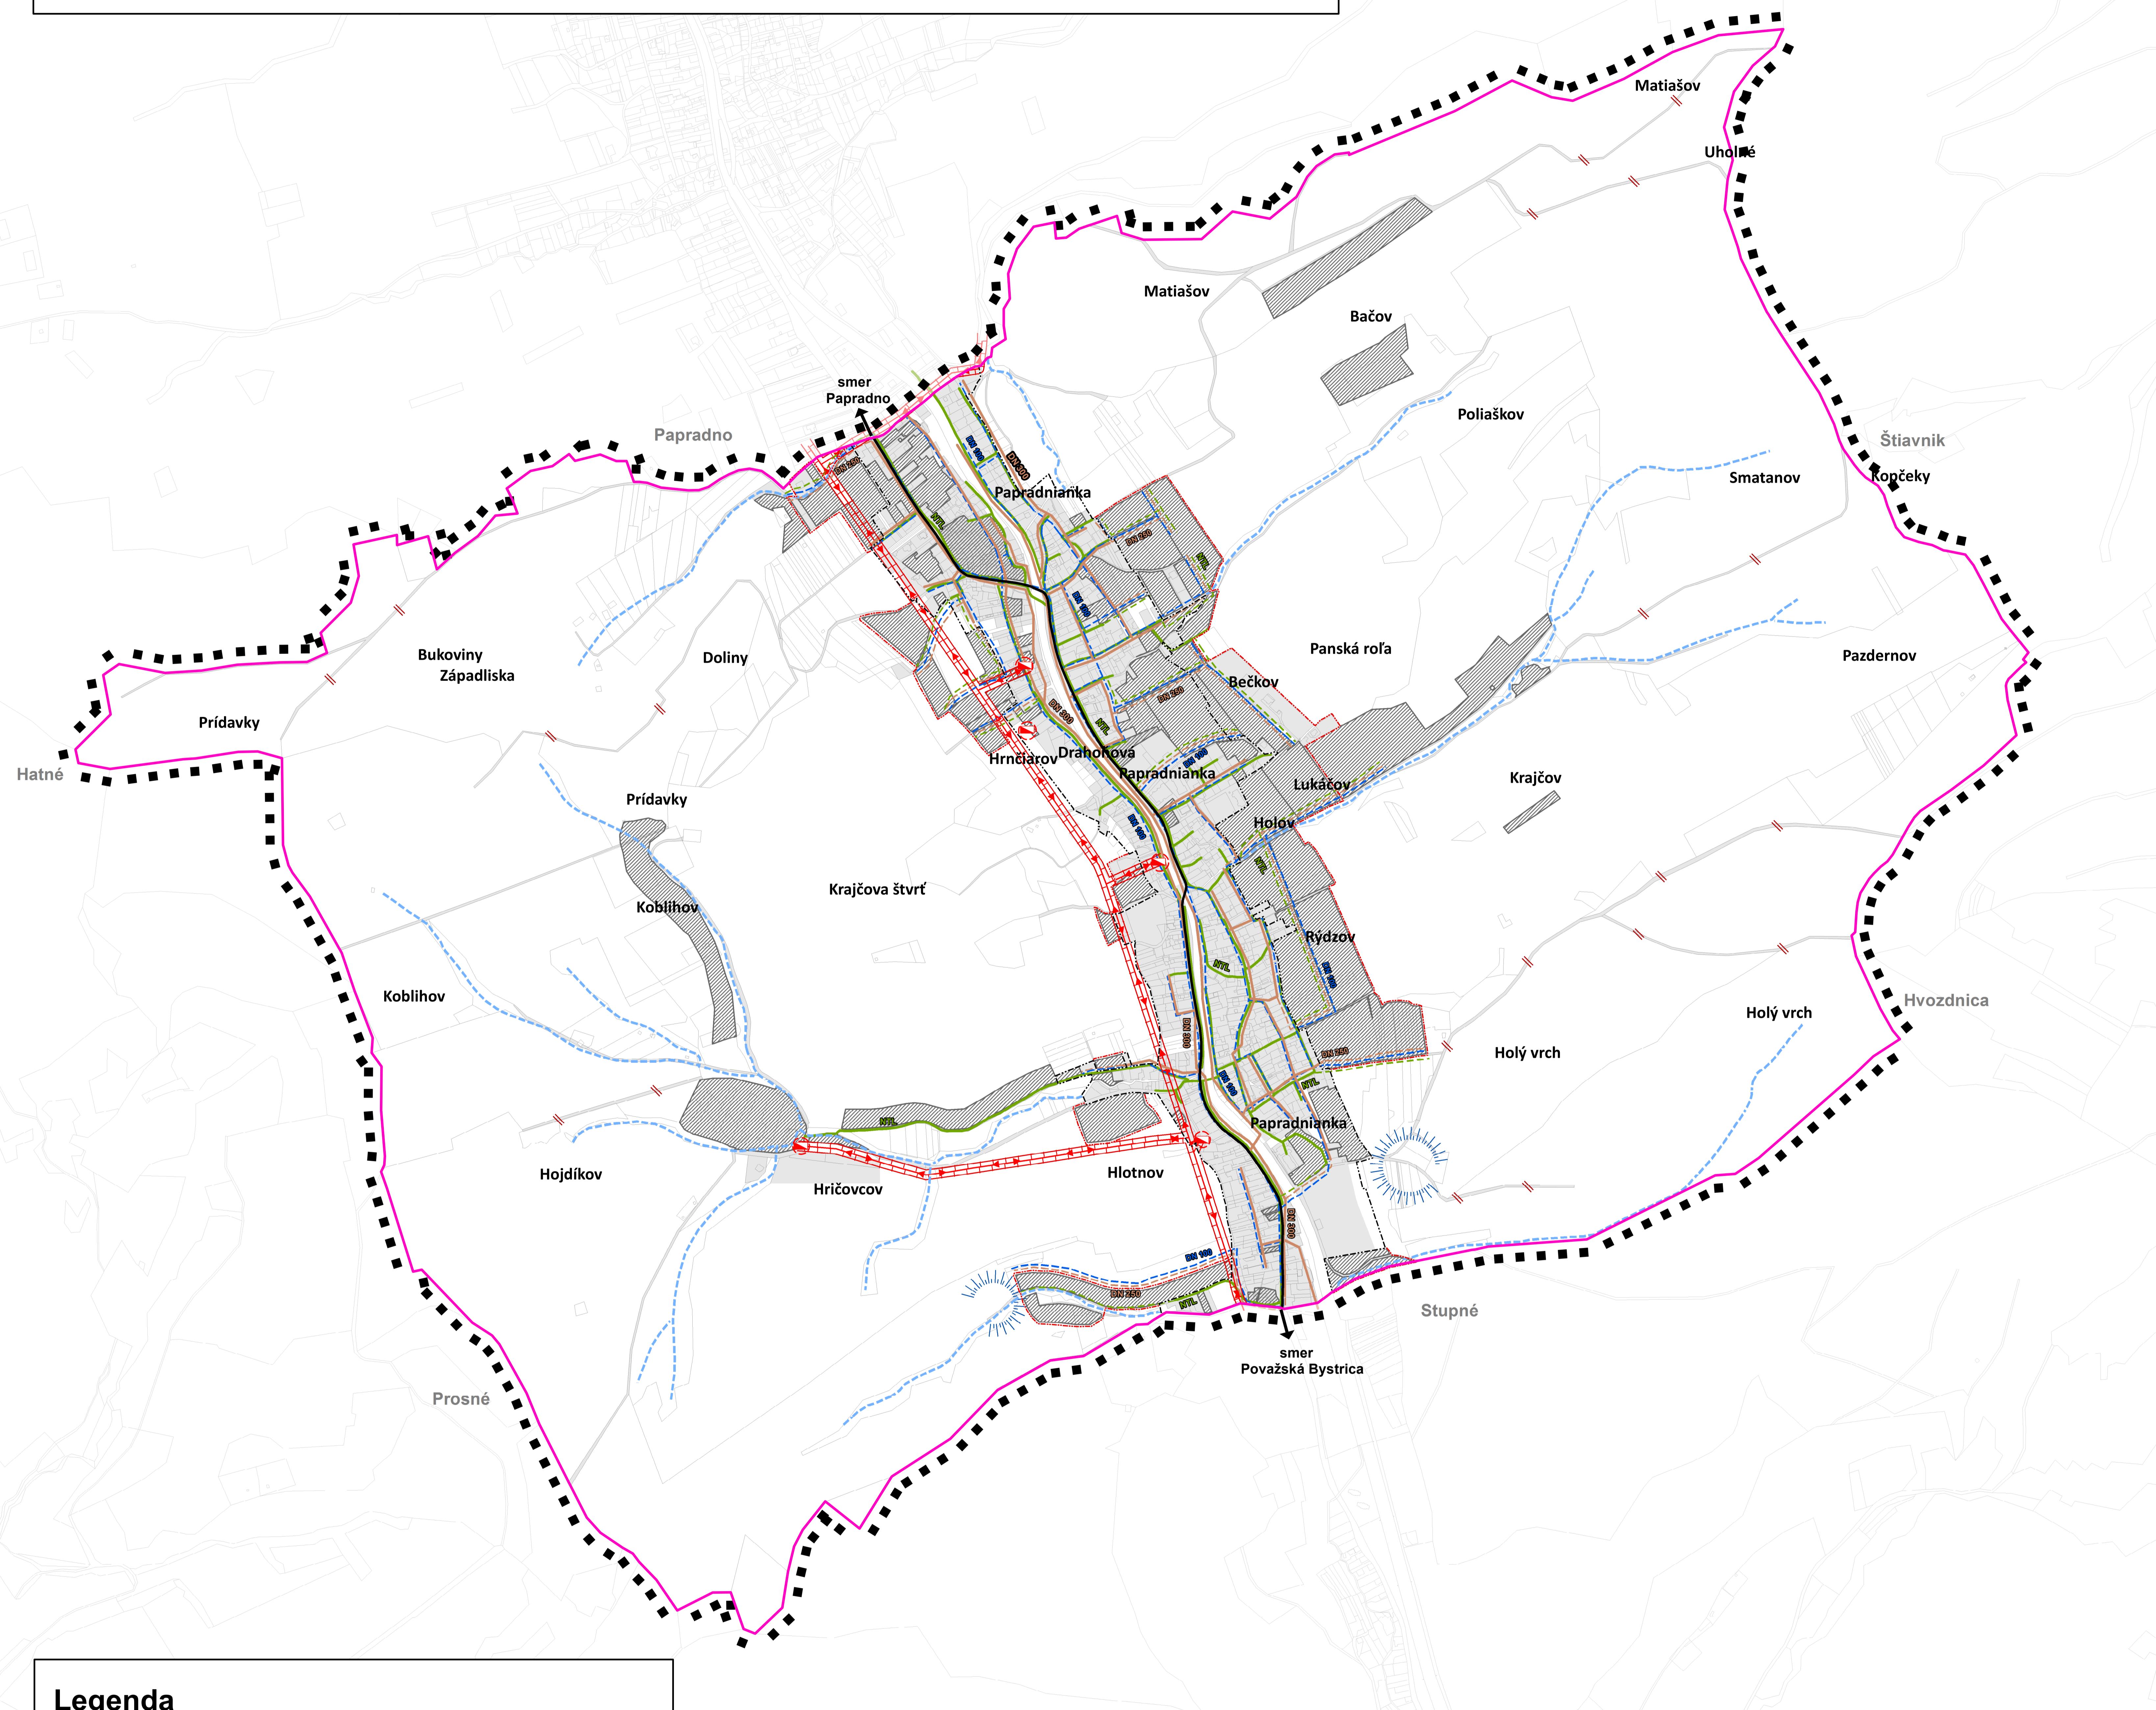

Legenda

STAV NÁVRH

- [Pink line] hranica katastrálneho územia
- [Red dotted line] hranica zastavaného územia
- [Black dashed line] hranica riešeného územia
- [Grey shaded area] zastavané plochy
- [Black line] cesta III. triedy - zberná
- [Blue line] kanalizácia: kmeňová stoka DN 300
- [Red dashed line] kanalizácia - prípojky DN 250
- [Green line] plynovod NTL
- [Blue dashed line] vodovod DN 100
- [Red arrow] elektrické vedenie 22 kV
- [Red line with dots] ochranné pásmo elektrického vedenia
- [Red square] trafostanica
- [Red dashed line] ochranné pásmo trafostanice
- [Blue dashed line] protipovodňové úpravy tokov
- [Red double line] lesné cesty s protipovodňovými úpravami
- [Blue dashed line] ochrana zastavaného územia pred povodňami

VEREJNOPROSPEŠNÉ STAVBY

- 1 - výstavba verejného vodovodu a miestnych rozvodov pitnej vody
- 3 - protipovodňové úpravy
- 6 - revitalizácia toku a brehov vodného toku Papradňanka
- 7 - miestne plynovody
- 9 - výstavba verejného osvetlenia vrátane modernizácie technológií
- 10 - miestne elektrické rozvody, vedenia, trafostanice
- 11 - miestne kanalizácie
- 12 - rekonštrukcia a rozšírenie miestneho rozhlasu



ÚZEMNÝ PLÁN OBCE BRVNIŠTE

Výkres riešenia verejného technického vybavenia obce Brvnište (vodné hospodárstvo, energetika)

4

SLOVENSKÁ AGENTúRA ŽIVOTNÉHO PROSTREDIA, Banská Bystrica
SERP/OSZPEVV/OSMŽP/Dolný Val 20, Žilina

júl
2015

Odborné spoločnosti, preukaz č. 288
Ing. Marta Slamková | Ing. Milan Hodas, Ing. Robert Robenek
Ing. Marta Hajnáková, Ing. Marcela Slávková

Riešiteľ:

Grafické spracovanie:
Ing. Milan Hodas

M 1 : 5 000