
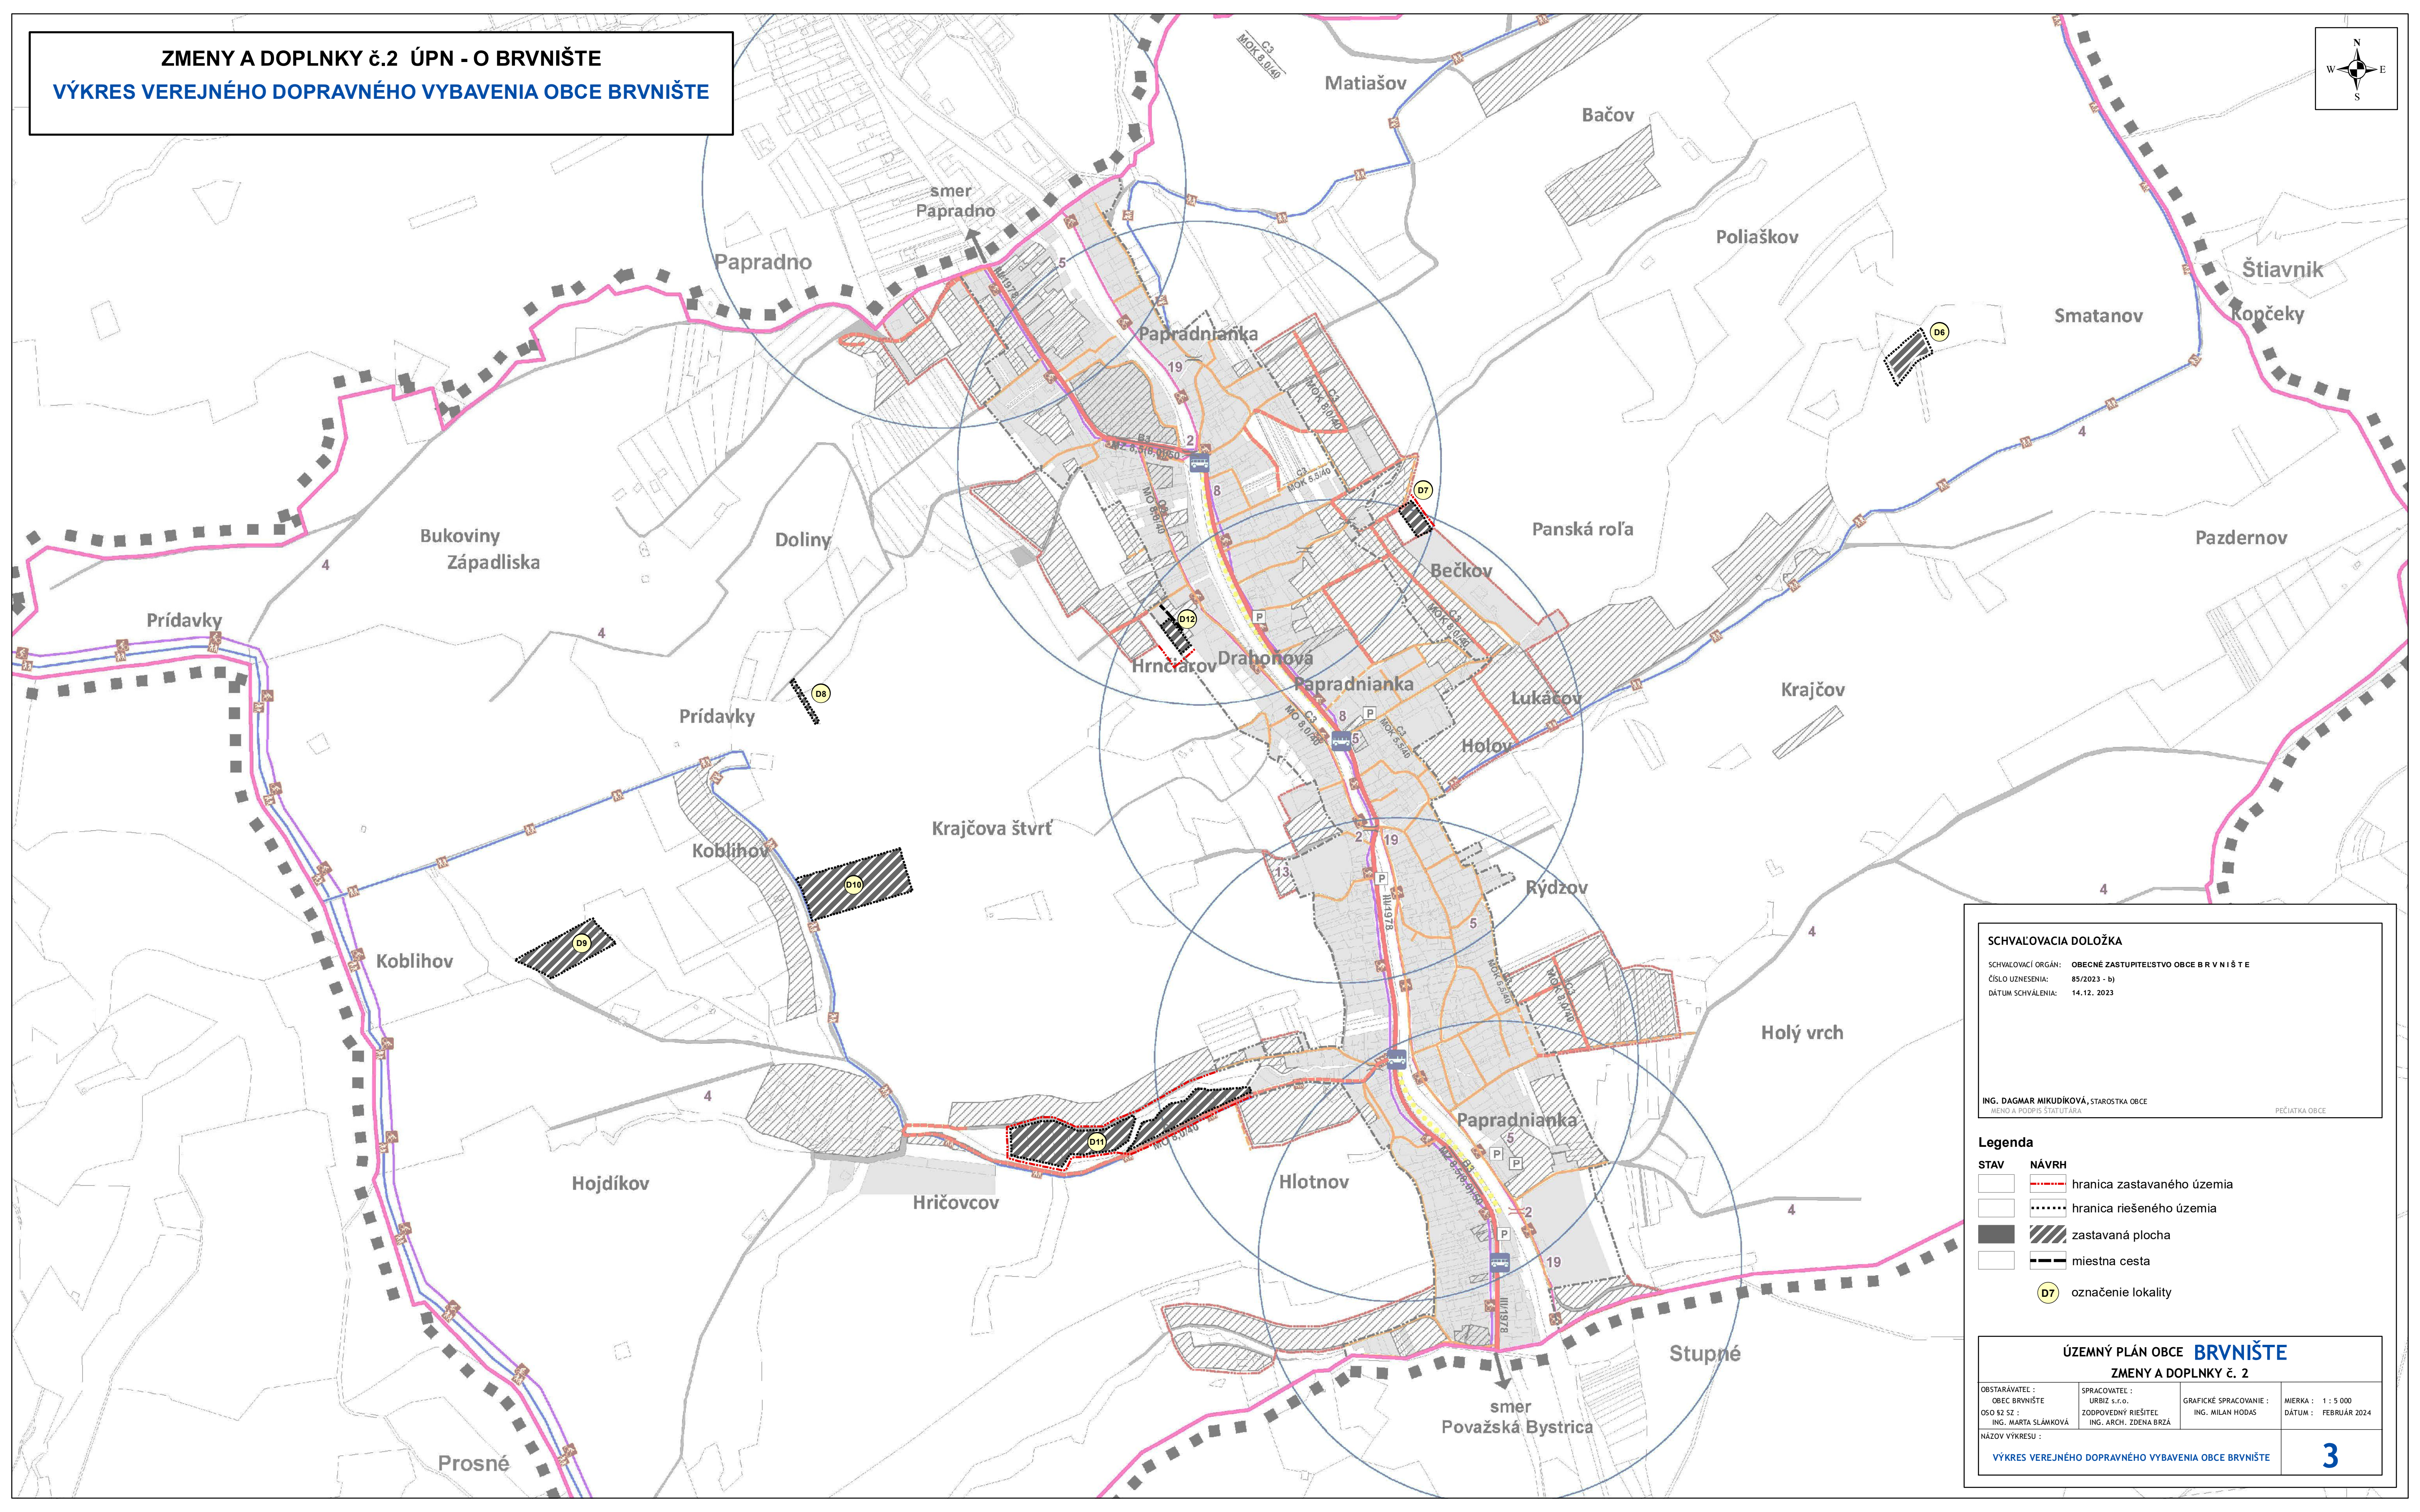


**ZMENY A DOPLNKY č.2 ÚPN - O BRVNIŠTE**  
**VÝKRES VEREJNÉHO DOPRAVNÉHO VYBAVENIA OBCE BRVNIŠTE**

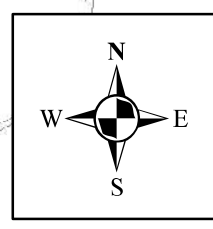

**SCHVALOVACIA DOLOŽKA**

SCHVALOVACÍ ORGÁN: **OBECNÉ ZASTUPITELSTVO OBCE BRVNIŠTE**  
 ČÍSLO UZNESENIA: 85/2023 - b)  
 DÁTUM SCHVÁLENIA: 14.12. 2023

ING. DAGMAR MIKULÍKOVÁ, STAROSTKA OBCE  
 MENO A PODPIS STATUTÁRA

**Legenda**

| STAV | NÁVRH                      |
|------|----------------------------|
|      | hranica zastavaného územia |
|      | hranica riešeného územia   |
|      | zastavaná plocha           |
|      | miestna cesta              |
|      | označenie lokality         |

**ÚZEMNÝ PLÁN OBCE BRVNIŠTE**  
**ZMENY A DOPLNKY č. 2**

|  |   |   |                   |
|--|---|---|-------------------|
| OBSTARÁVATEL:<br>OBEC BRVNIŠTE   | SPRACOVATEL:<br>URBIZ s.r.o.                  | GRAFICKE SPRACOVANIE:<br>ING. MILAN HODAS | MIERKA: 1 : 5 000 |
| OSO ŠZ SZ:<br>ING. MARTA SLÁMKOVÁ  | ZODPOVEDNÝ RIEŠITEĽ:<br>ING. ARCH. ZDENA BRŽÁ | DÁTUM: FEBRUÁR 2024                       |                   |
| NÁZOV VÝKRESU:<br><b>VÝKRES VEREJNÉHO DOPRAVNÉHO VYBAVENIA OBCE BRVNIŠTE</b> | <b>3</b>                                      |   |                   |